


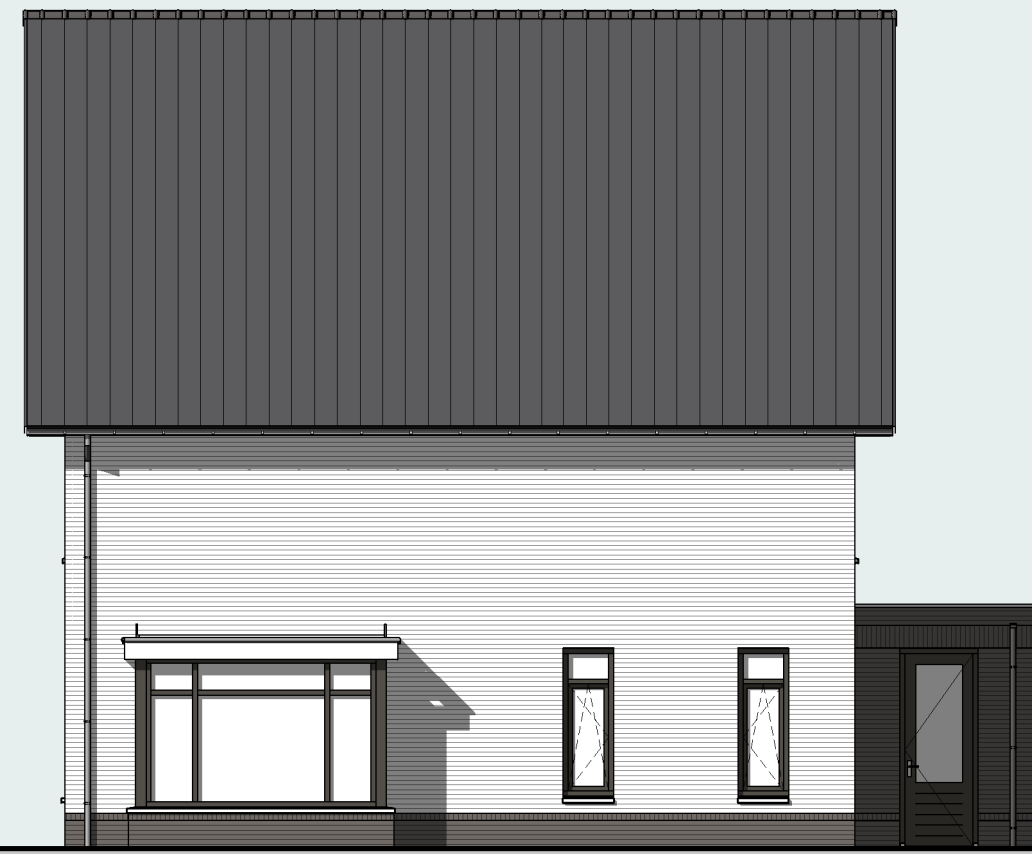

VOORGEVEL

schaal 1 : 100




RECHTER ZIJGEVEL

schaal 1 : 100




ACHTERGEVEL

schaal 1 : 100

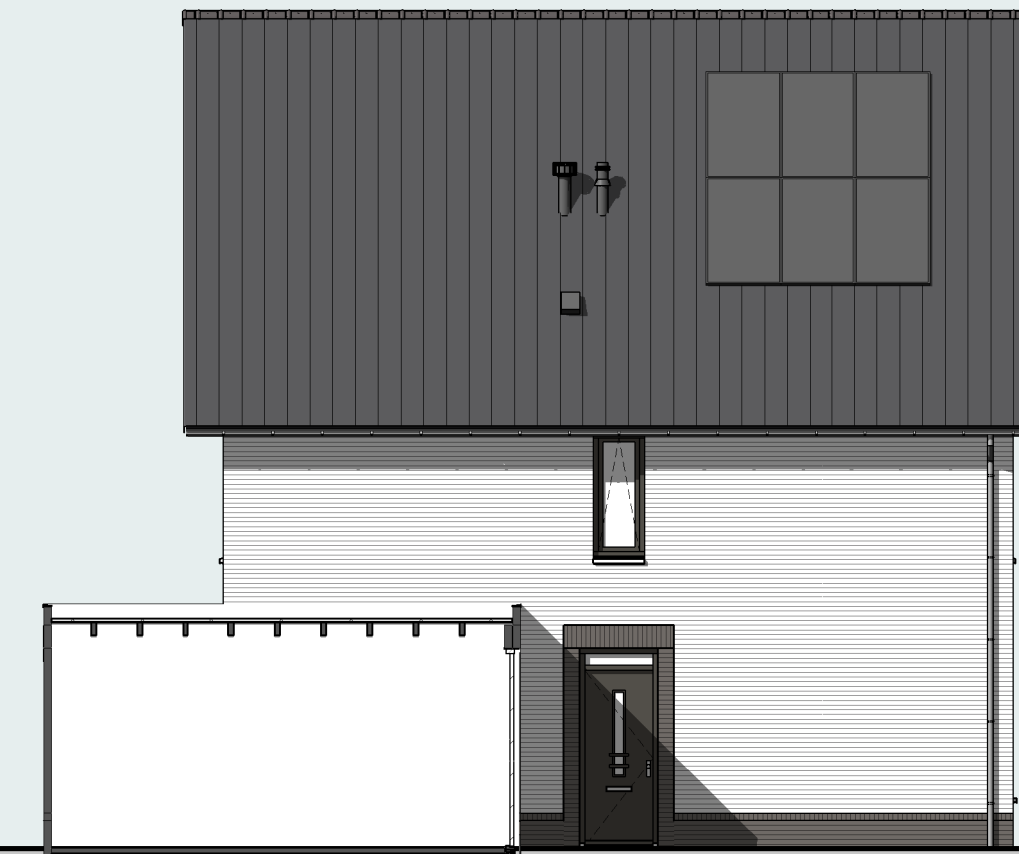


LINKER ZIJGEVEL

schaal 1 : 100

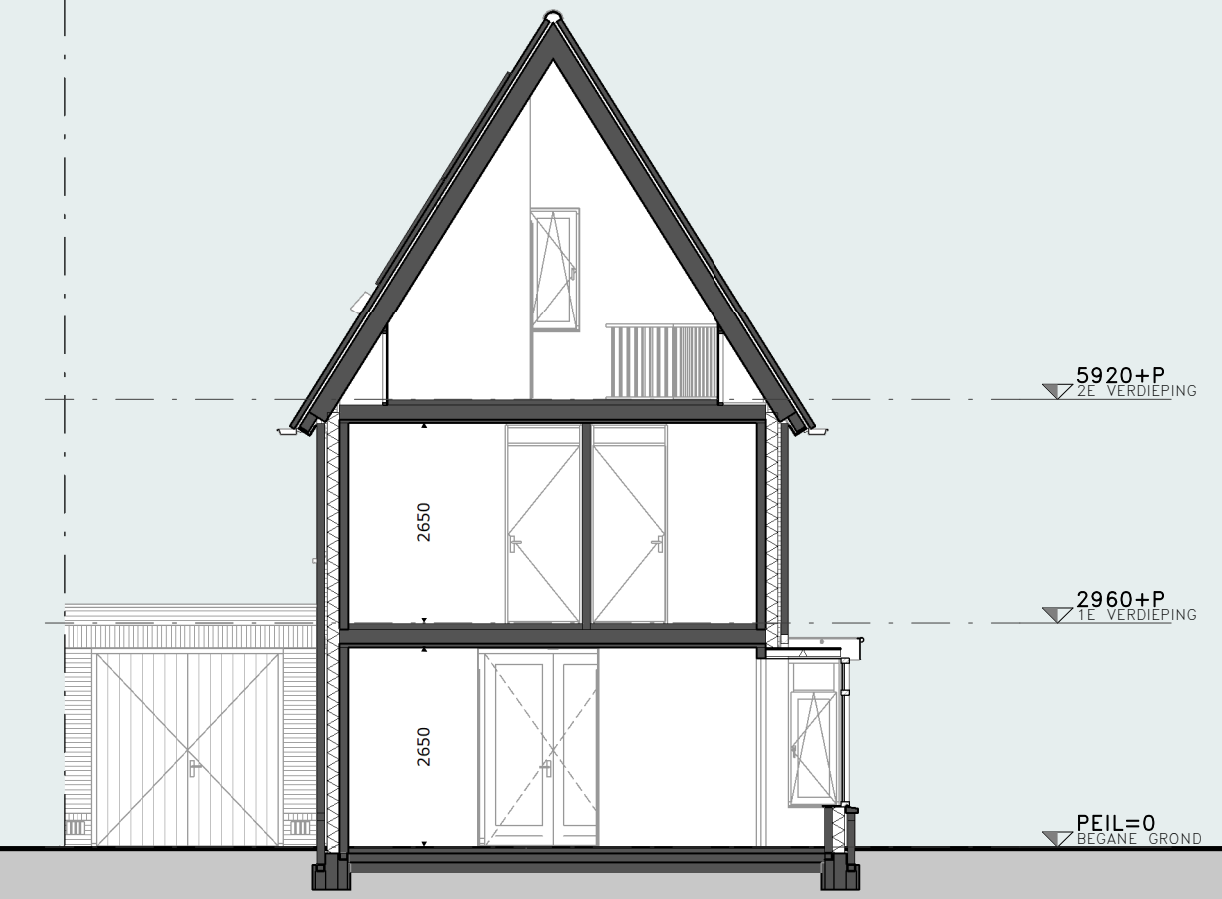


DOORSNEDE

schaal 1 : 100

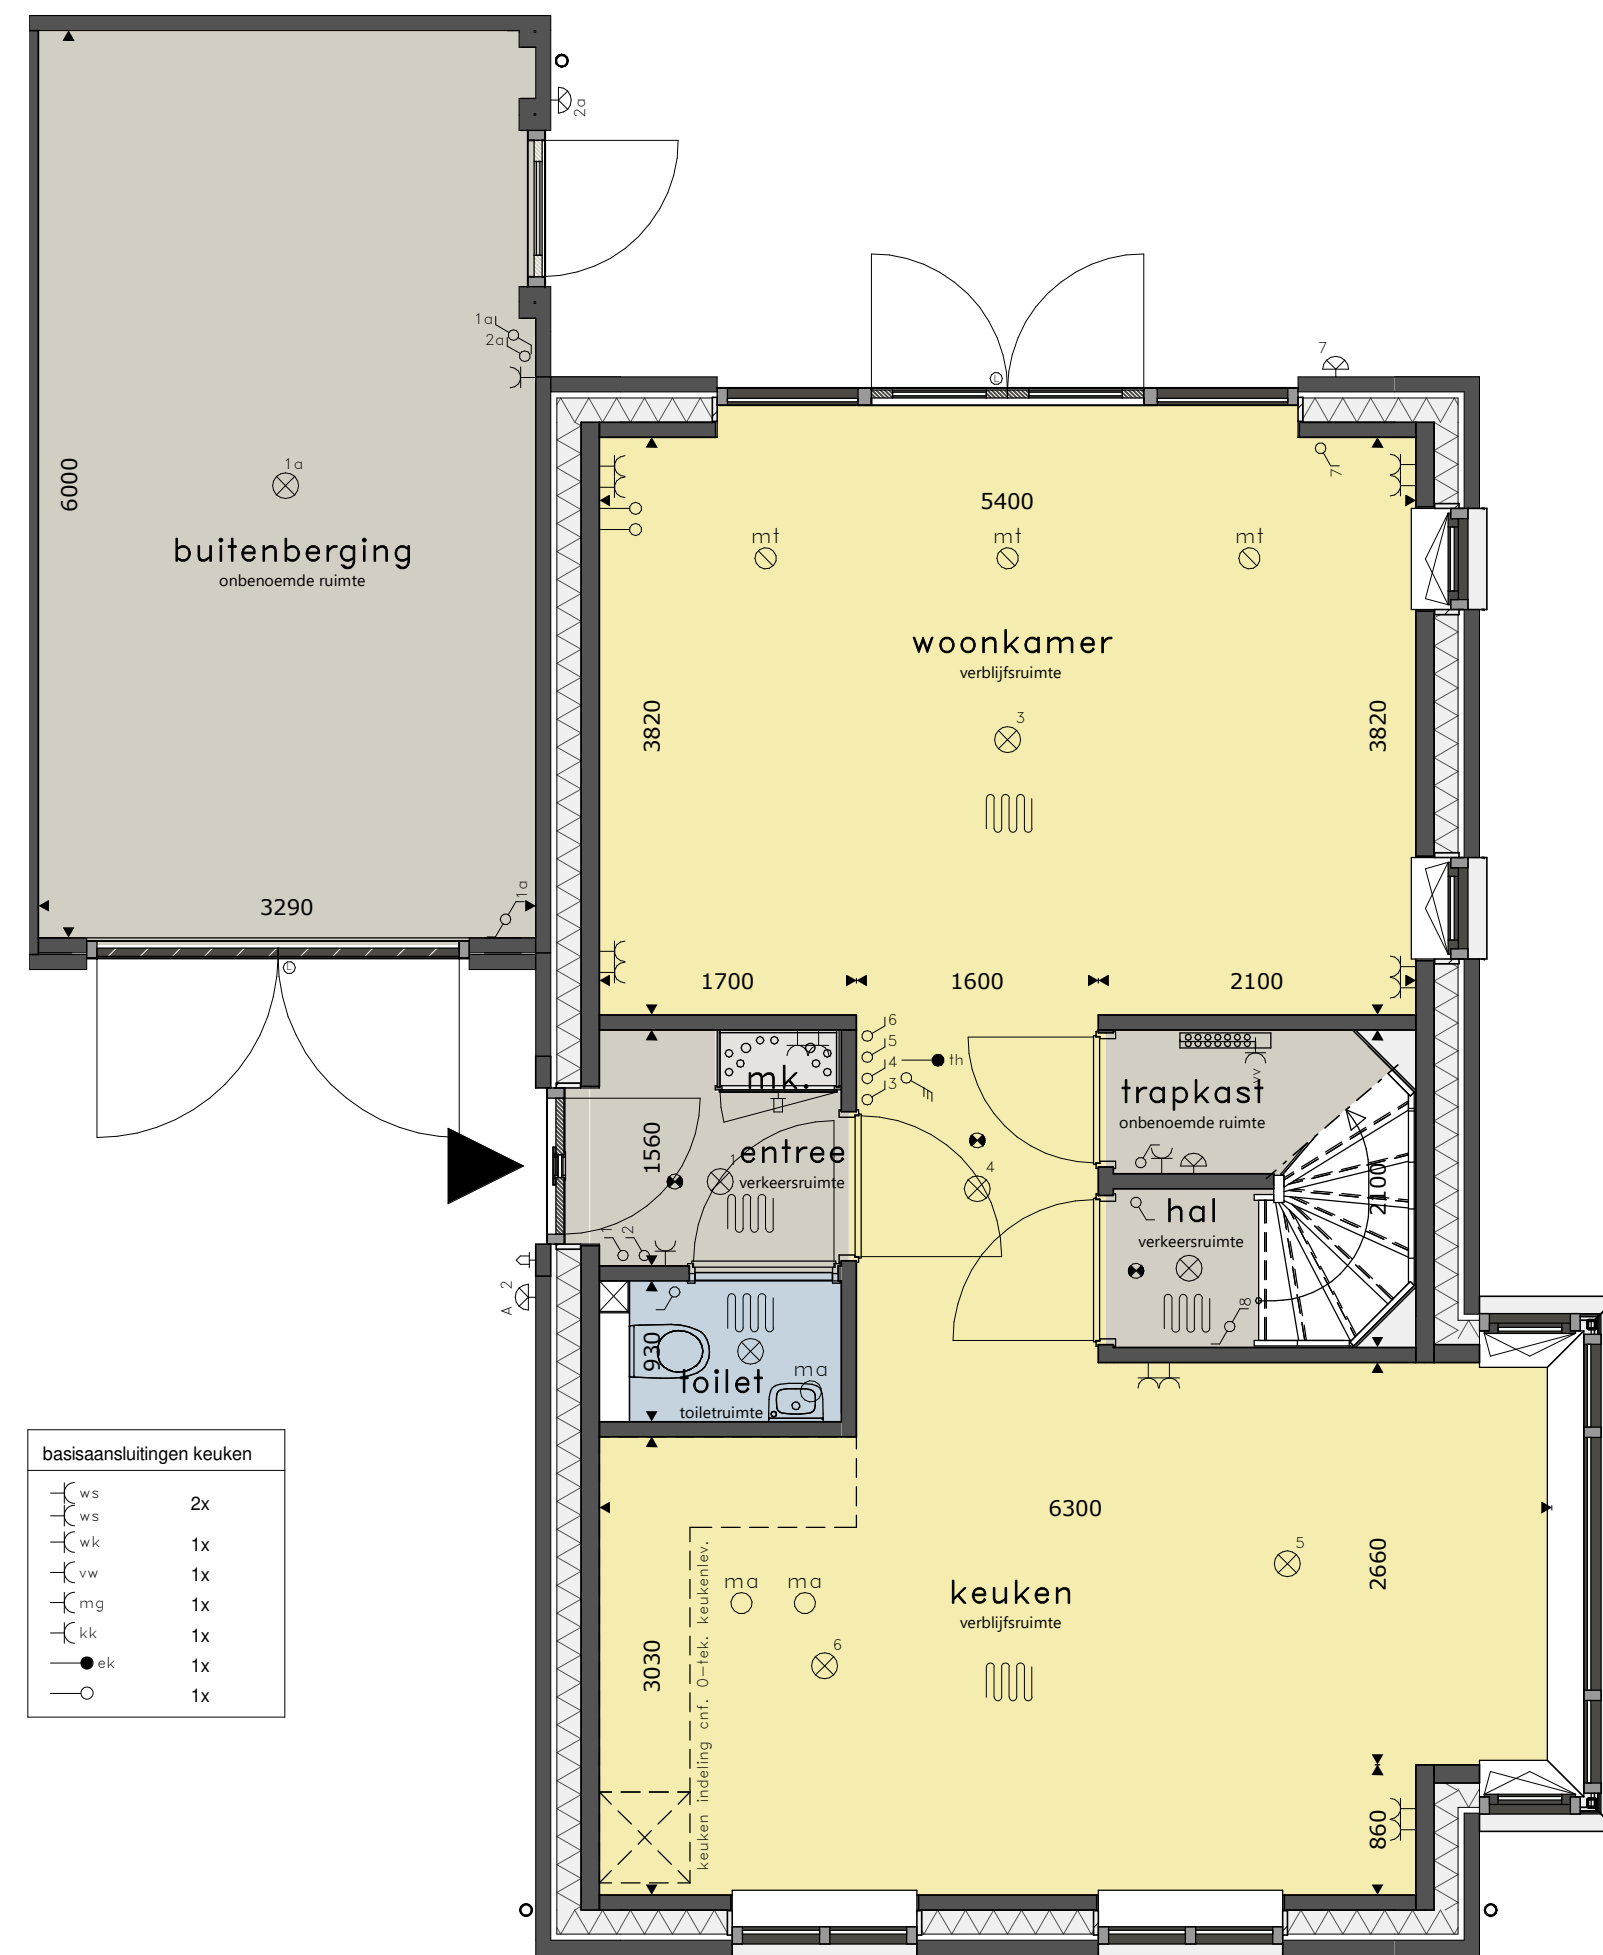


BEGANE GROND

schaal 1 : 50

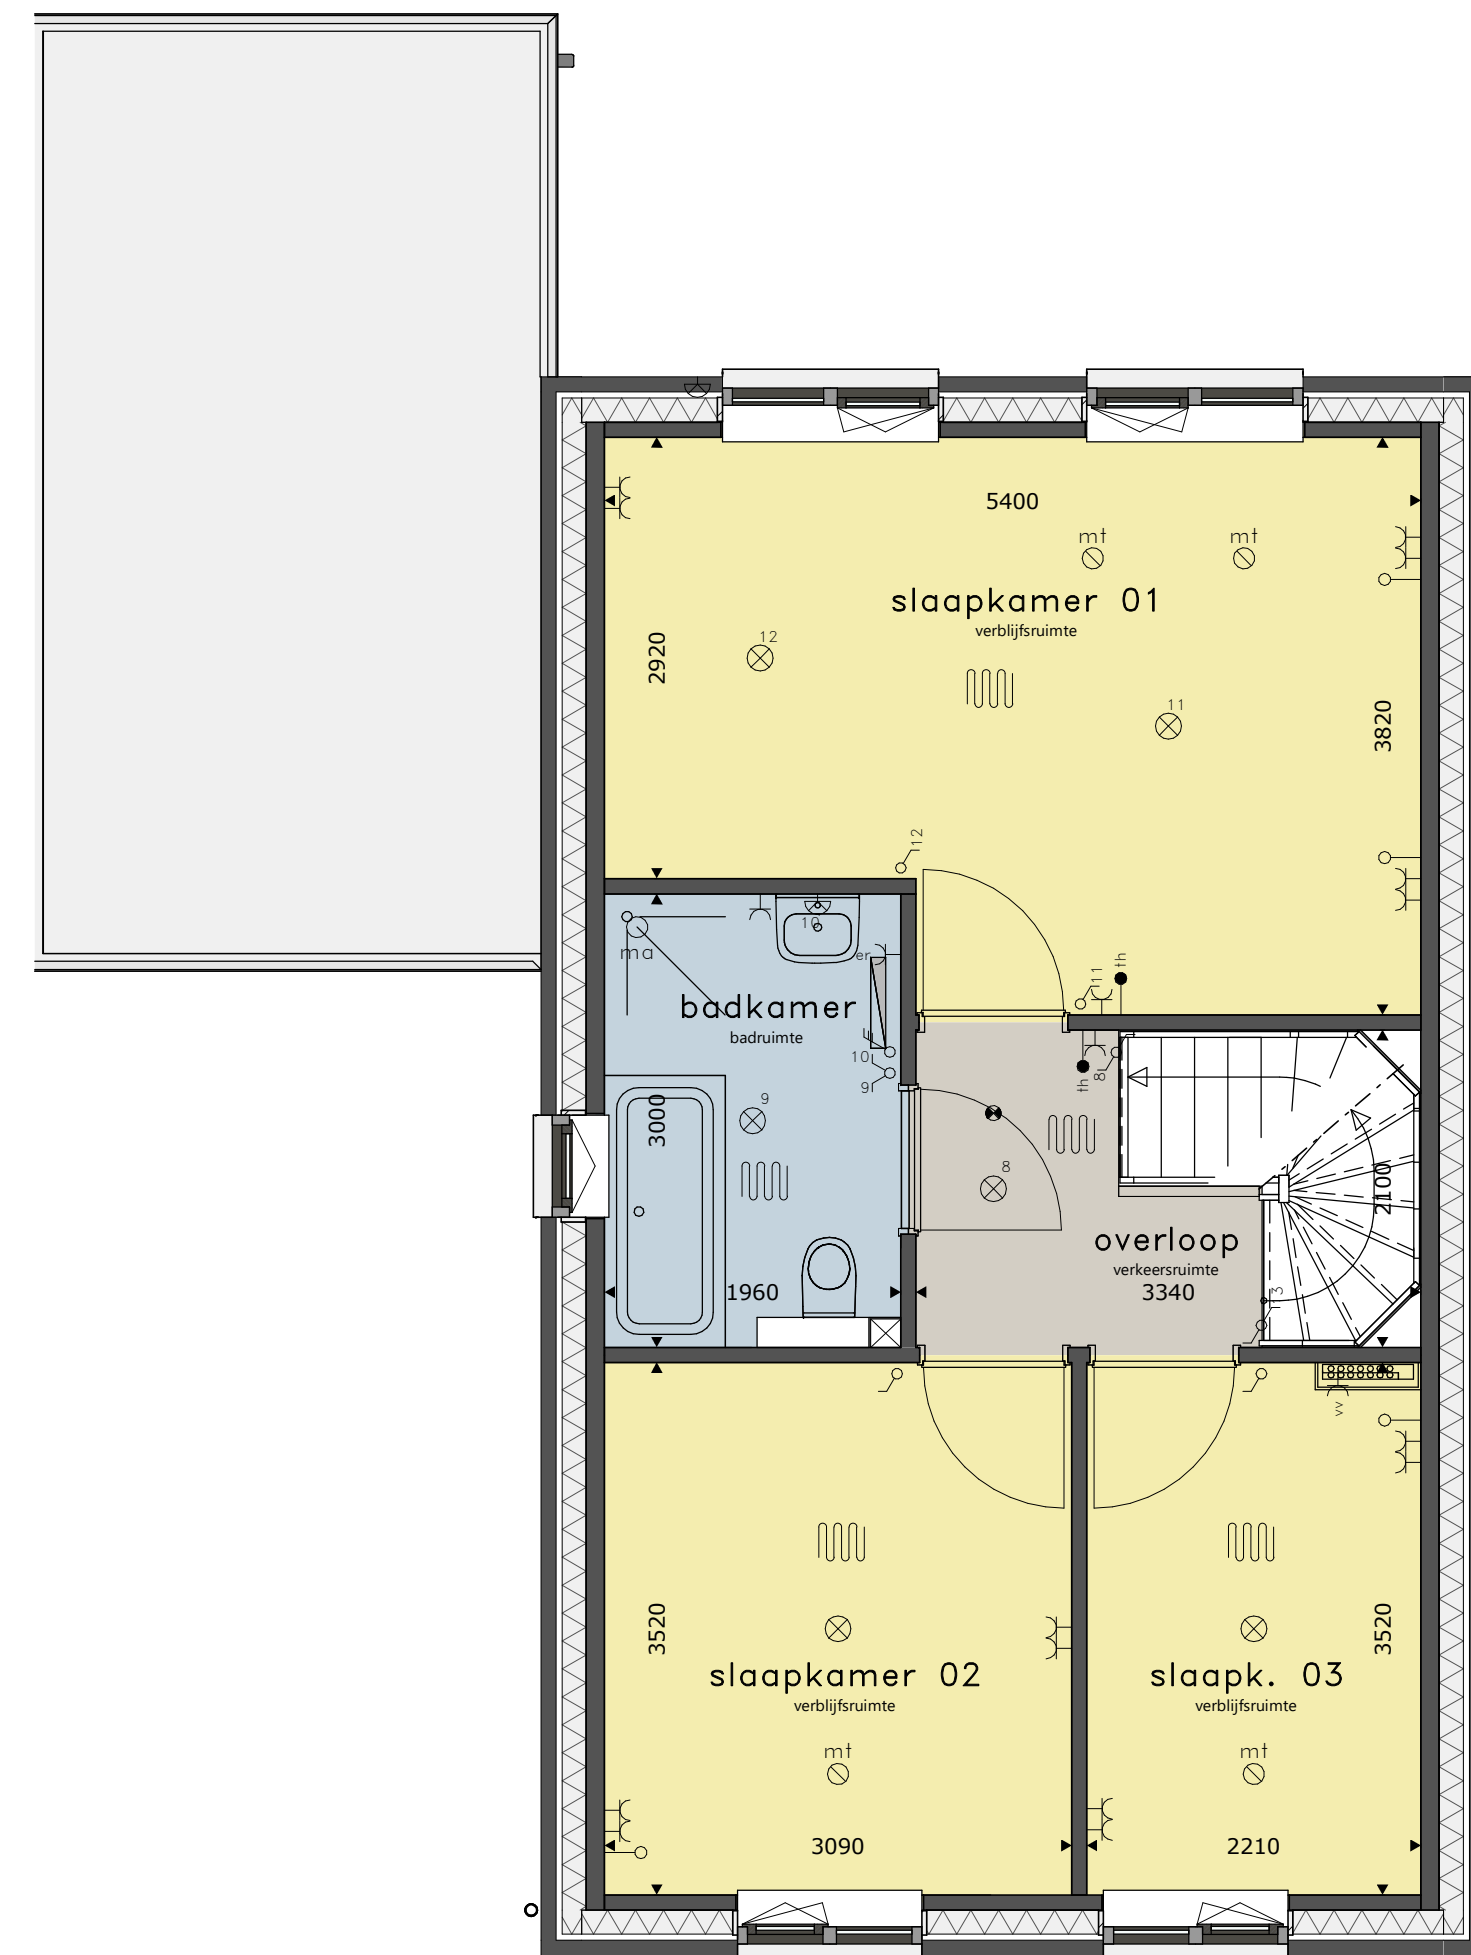

1E VERDIEPING

schaal 1 : 50

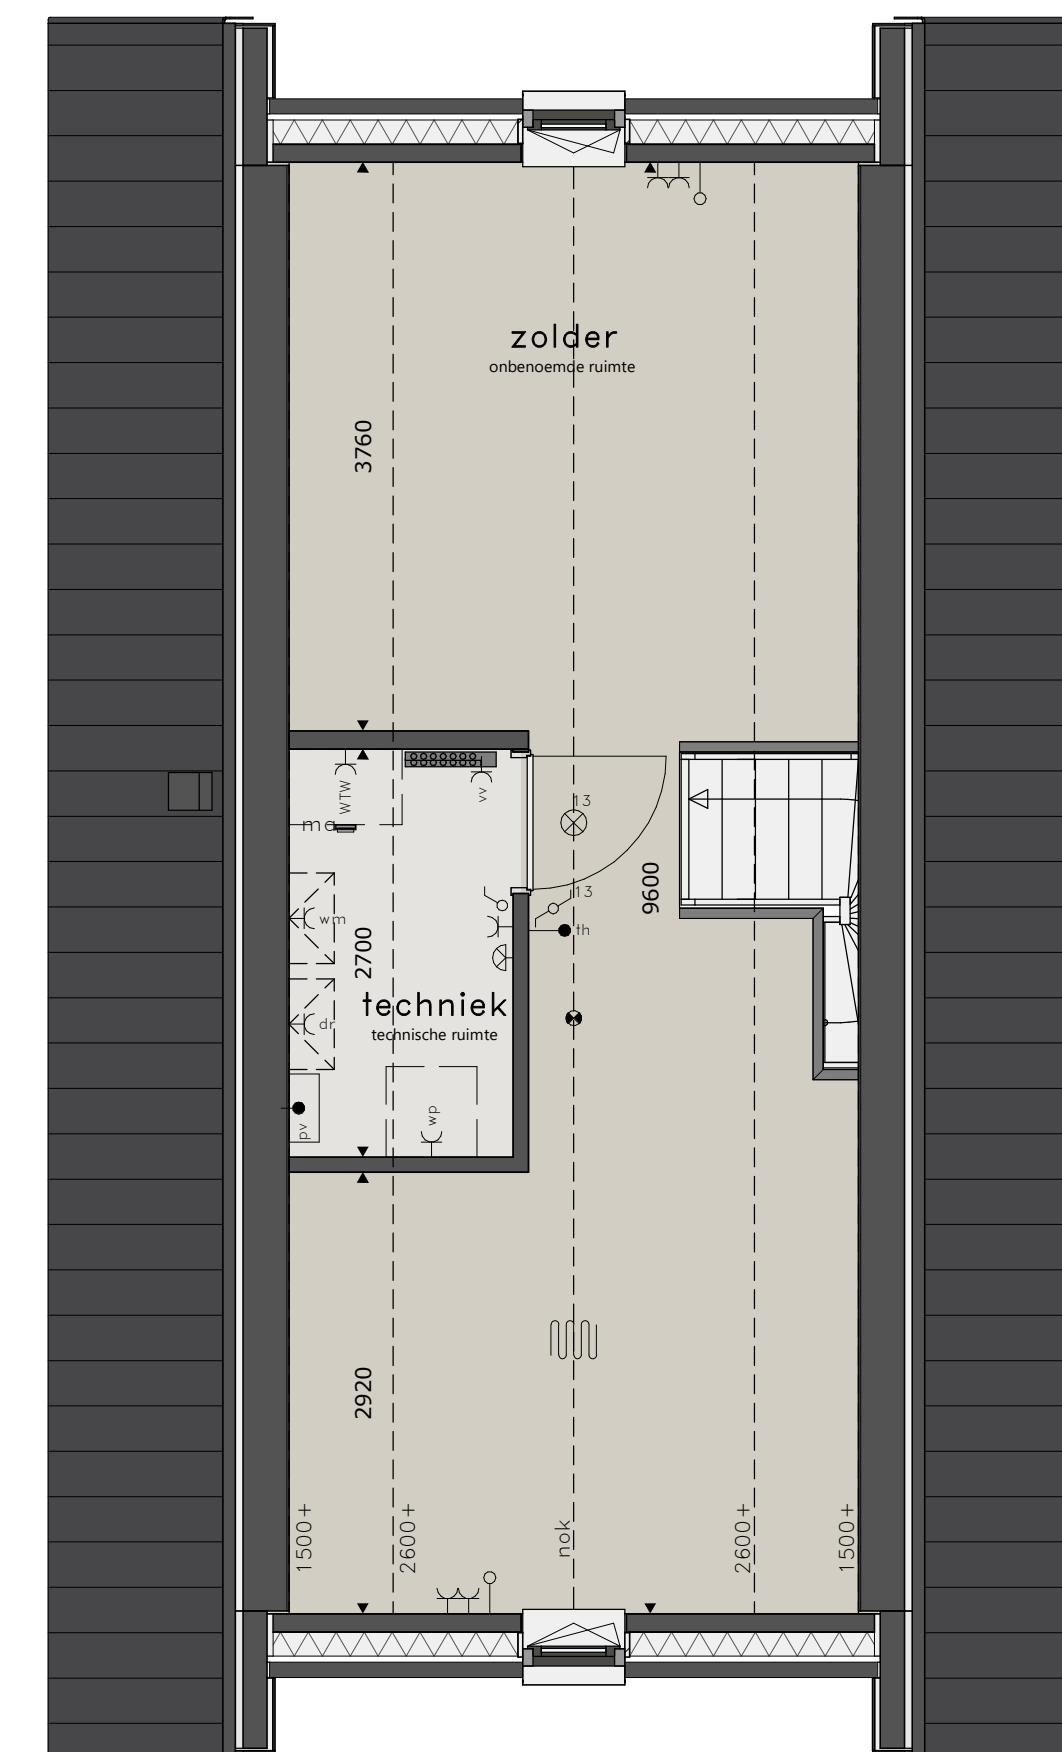



2E VERDIEPING

schaal 1 : 50




SITUATIE


RENVOOI

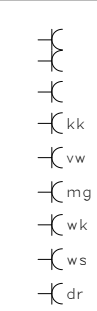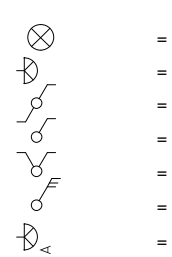

= wandcontactdoos dubbel
 = wandcontactdoos enkel
 = wandcontactdoos koelkast
 = wandcontactdoos vaatwasmachine
 = wandcontactdoos magnetron/oven
 = wandcontactdoos warmtepompinstallatie
 = wandcontactdoos wasknop (circulatie)
 = wandcontactdoos werkschakelaar boven keukenblad
 = wandcontactdoos droger

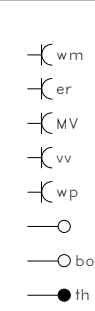

= wandcontactdoos wasmachine
 = wandcontactdoos elektrische radiator (bijverwarming)
 = wandcontactdoos ventilatiesysteem
 = wandcontactdoos verdeler vloerverwarming
 = wandcontactdoos warmtepompinstallatie
 = losse leiding
 = aansluitpunt boiler, loos
 = aansluitpunt thermostaat, bedraad

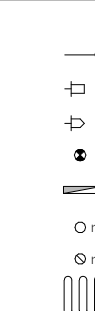

= aansluitpunt elektrisch kooktoestel, bedraad
 = schel
 = bel
 = rookmelder op elektriciteitsnet
 = elektrische radiator (bijverwarming)
 = afvoerpunt mech. ventilatie indicatief weergegeven
 = toevoerpunt mech. ventilatie indicatief weergegeven
 = vloerverwarming



* alle maten in millimeters
 * kleine wijzigingen voorbehouden
 * wijzigingen nav engineering installatie en constructief voorbehouden, posities en formaat leidschachten n.t.b.
 * aan maatvoering kunnen geen rechten worden ontleend
 * verwarmingselementen, keukenopstelling, afzuigpunten en rookmelders indicatief weergegeven (plaats en afmeting)
 * lichtpunten worden opgeleverd zonder armatuur, tenzij anders aangegeven
 * aantal PV panelen volgens BENG-berekening
 * warmtepomp, ventilatiebox, omvormers en dakdoorvoeren indicatief weergegeven (plaats en afmeting)