


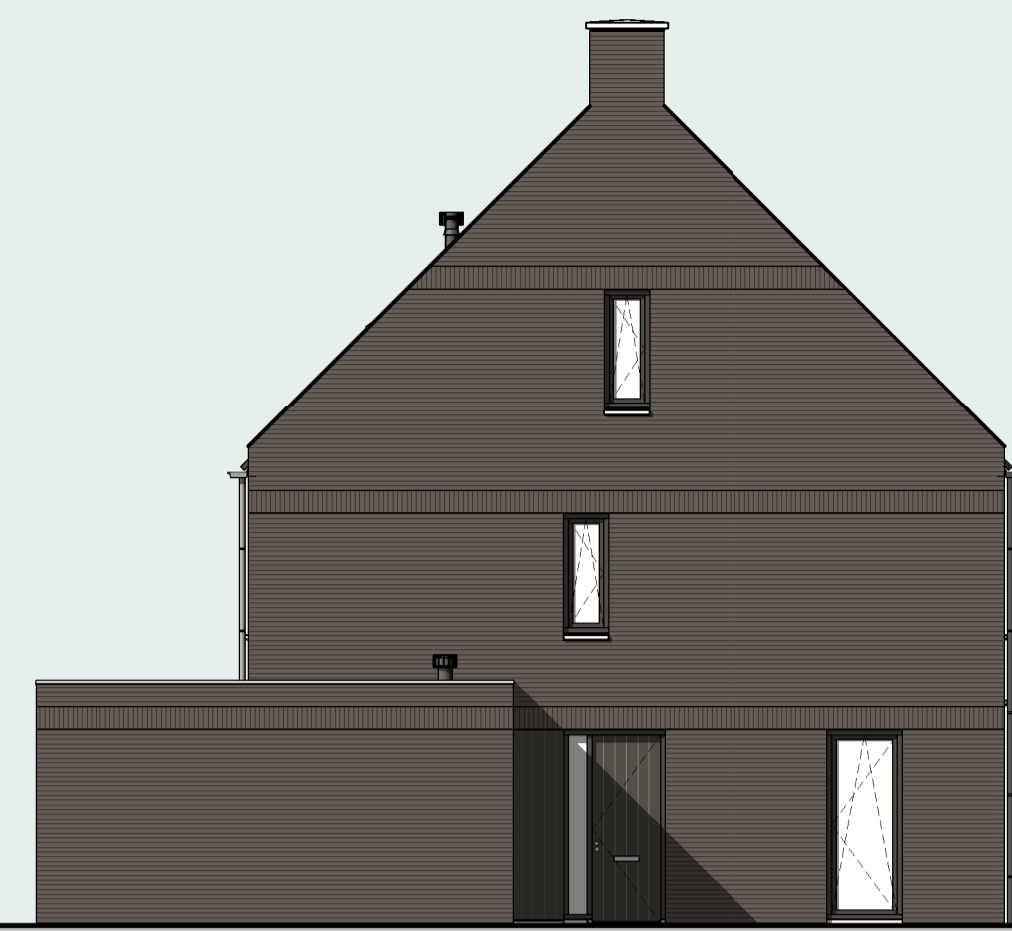

VOORGEVEL

schaal 1 : 100



LINKER ZIJGEVEL

schaal 1 : 100



ACHTERGEVEL

schaal 1 : 100




DOORSNEDE

schaal 1 : 100




BEGANE GROND

schaal 1 : 50

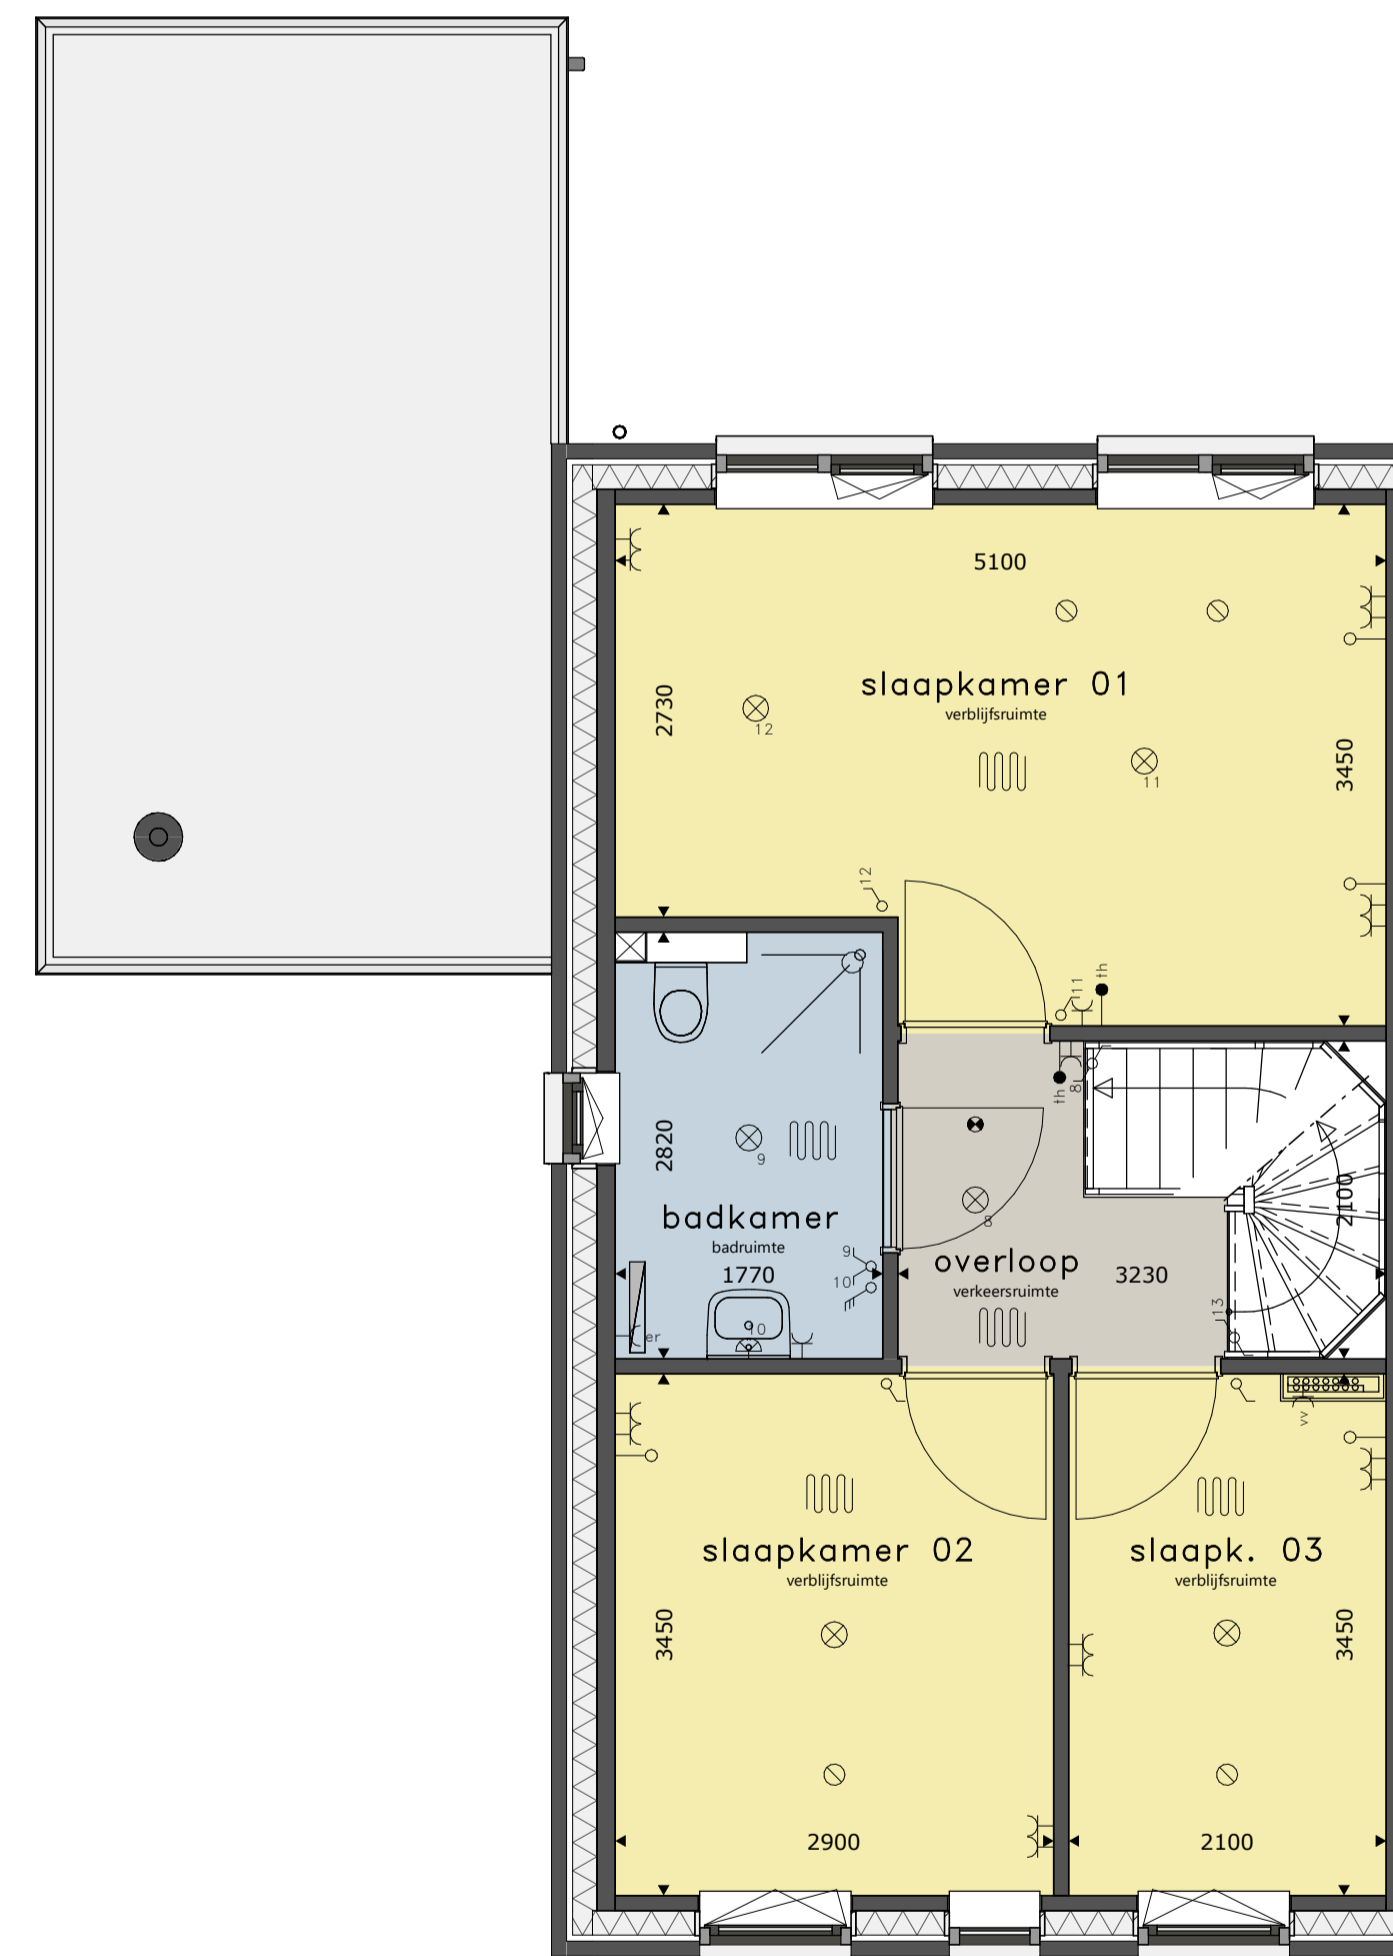

1E VERDIEPING

schaal 1 : 50

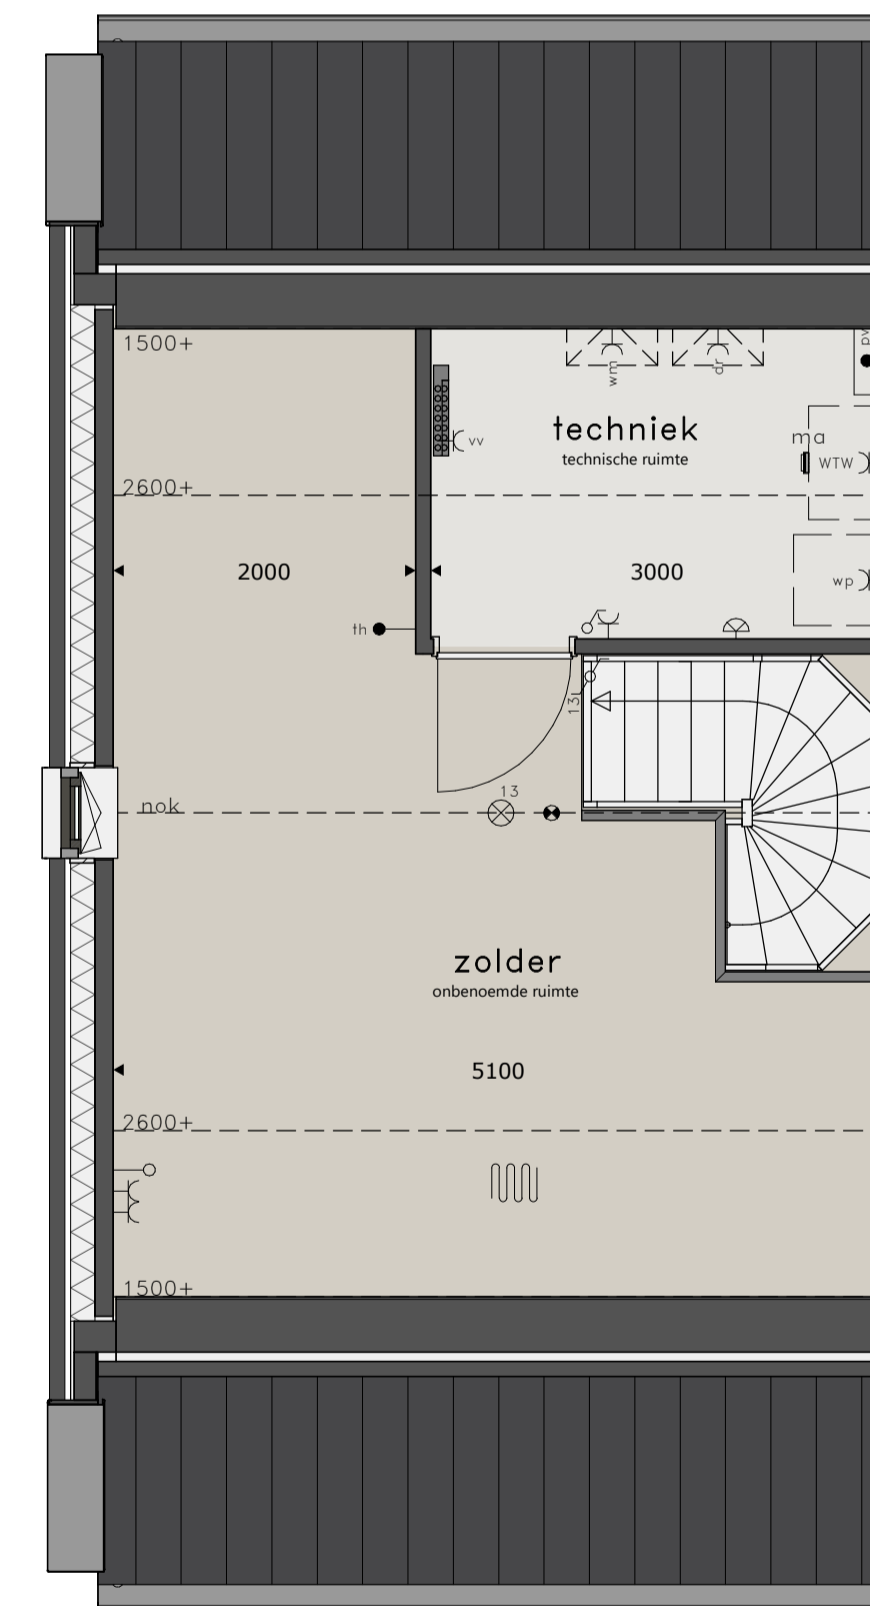

2E VERDIEPING

schaal 1 : 50



SITUATIE

RENVOOI

- ⊗ = plafondlichtpunt
- ⊕ = wandlichtpunt
- ⊖ = schakelaar dubbelpolig (hotelschakeling)
- ⊙ = schakelaar enkelpolig
- ⊚ = gecombineerde schakelaar enkelpolig
- ⊛ = bediening ventilatiesysteem
- ⊜ = wandlichtpunt inclusief armatuur
- ⊝ = wandcontactdoos dubbel
- ⊞ = wandcontactdoos enkel
- ⊟ = wandcontactdoos koelkast
- ⊠ = wandcontactdoos vaatwasmachine
- ⊡ = wandcontactdoos magnetron/oven
- ⊢ = wandcontactdoos wasknip (recirculatie)
- ⊣ = wandcontactdoos werkschakelaar boven keukenblad
- ⊤ = wandcontactdoos droger
- ⊥ = wandcontactdoos wasmachine
- ⊦ = wandcontactdoos elektrische radiator (bijverwarming)
- ⊧ = wandcontactdoos ventilatiesysteem
- ⊨ = wandcontactdoos verdeler vloerverwarming
- ⊩ = wandcontactdoos warmtepompinstallatie
- ⊪ = losse leiding
- ⊫ = aansluitpunt boiler, loos
- ⊬ = aansluitpunt thermostaat, bedraad
- ⊭ = aansluitpunt elektrisch kooktoestel, bedraad
- ⊮ = schel
- ⊯ = bel
- ⊰ = rookmelder op elektriciteitsnet
- ⊱ = elektrische radiator (bijverwarming)
- ⊲ = afvoerpunt mech. ventilatie indicatief weergegeven
- ⊳ = toevoerpunt mech. ventilatie indicatief weergegeven
- ⊴ = vloerverwarming

- * alle maten in millimeters
- * kleine wijzigingen voorbehouden
- * wijzigingen nav. engineering installatie en constructief voorbehouden, posities en formaat leidschachten n.t.b.
- * aan maatvoering kunnen geen rechten worden ontleend
- * verwarmingselementen, keukenopstelling, afzuigpunten en rookmelders indicatief weergegeven (plaats en afmeting)
- * lichtpunten worden opgeleverd zonder armatuur, tenzij anders aangegeven
- * aantal PV panelen volgens BENG-berekening
- * warmtepomp, ventilatiebox, omvormers en dakdoorvoeren indicatief weergegeven (plaats en afmeting)