



VOORGEVEL

schaal 1:100



LINKER ZIJGEVEL

schaal 1:100



ACHTERGEVEL

schaal 1:100




DOORSNEDE

schaal 1:100




BEGANE GROND

schaal 1:50

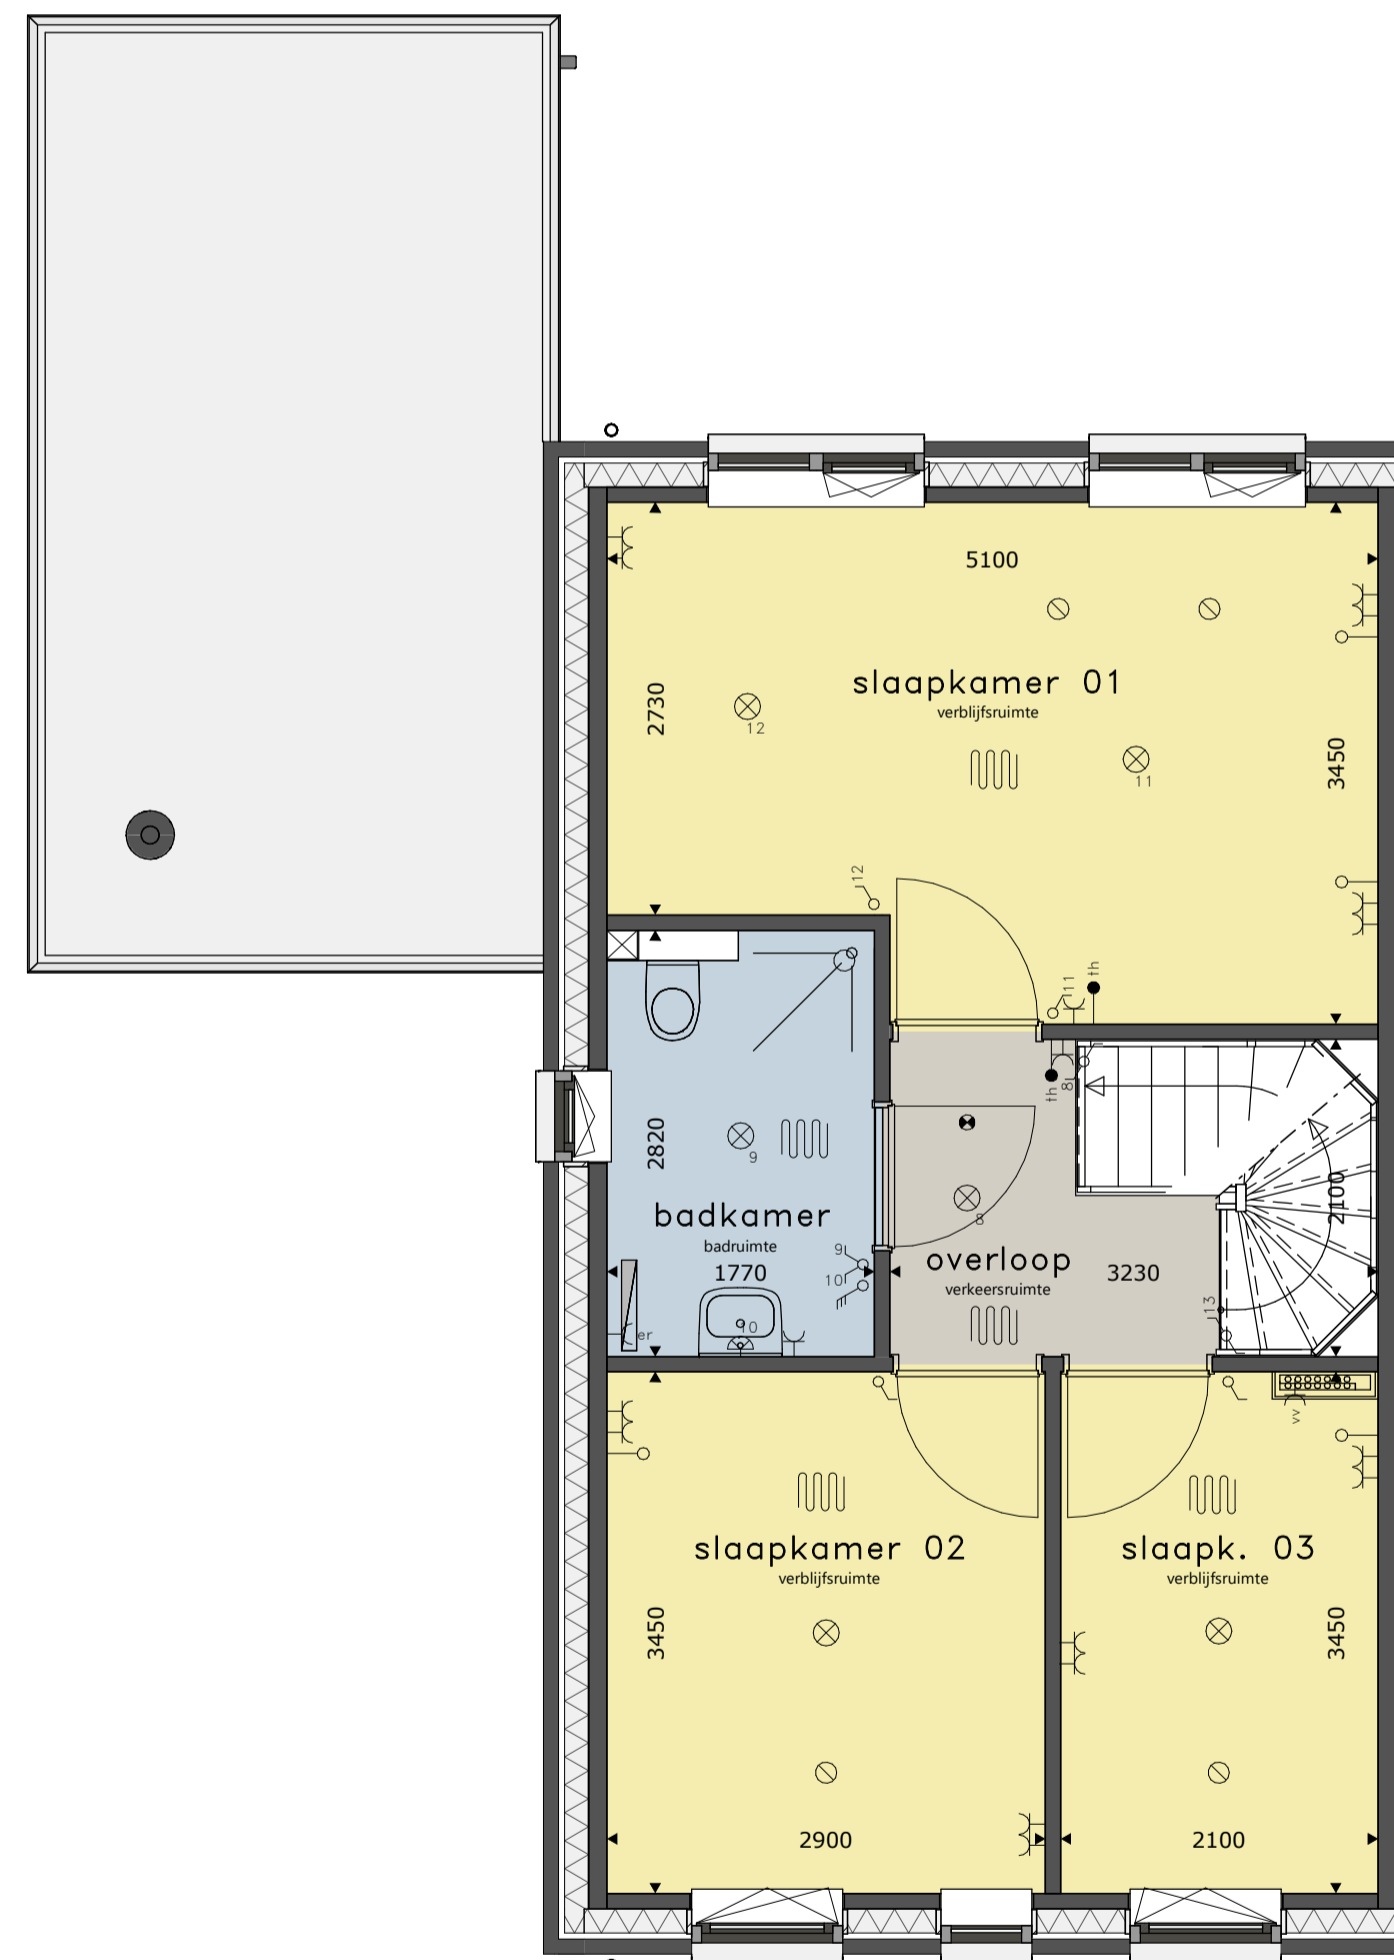

1E VERDIEPING

schaal 1:50

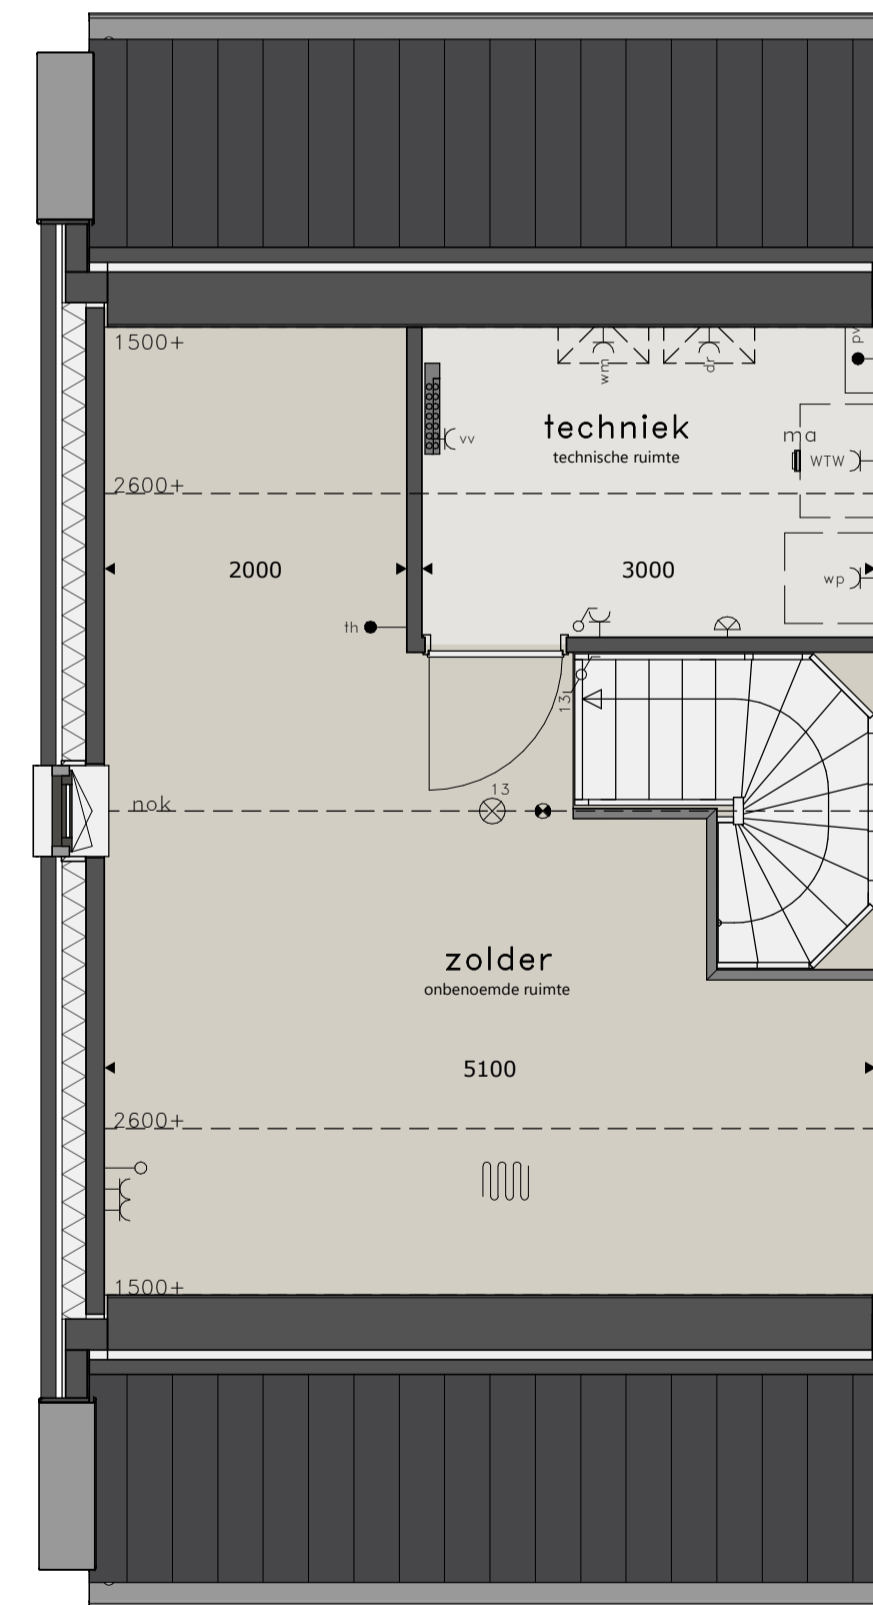

2E VERDIEPING

schaal 1:50



SITUATIE

RENVOOI

- ⊗ = plafondlichtpunt
- ⊕ = wandlichtpunt
- ⊗ = schakelaar dubbelpolig (hotelschakeling)
- ⊗ = schakelaar enkelpolig
- ⊗ = gecombineerde schakelaar enkelpolig
- ⊗ = bediening ventilatiesysteem
- ⊗ = wandlichtpunt inclusief armatuur
- ⊗ = wandcontactdoos dubbel
- ⊗ = wandcontactdoos enkel
- ⊗ = wandcontactdoos koelkast
- ⊗ = wandcontactdoos vaatwasmachine
- ⊗ = wandcontactdoos magnetron/oven
- ⊗ = wandcontactdoos wasknip (circulatie)
- ⊗ = wandcontactdoos werkschakelaar boven keukenblad
- ⊗ = wandcontactdoos droger
- ⊗ = wandcontactdoos wasmachine
- ⊗ = wandcontactdoos elektrische radiator (bijverwarming)
- ⊗ = wandcontactdoos ventilatiesysteem
- ⊗ = wandcontactdoos verdeler vloerverwarming
- ⊗ = wandcontactdoos warmtepompinstallatie
- ⊗ = losse leiding
- ⊗ = aansluitpunt boiler, loos
- ⊗ = aansluitpunt thermostaat, bedraad
- ⊗ = aansluitpunt elektrisch kooktoestel, bedraad
- ⊗ = schel
- ⊗ = bel
- ⊗ = rookmelder op elektriciteitsnet
- ⊗ = elektrische radiator (bijverwarming)
- ⊗ = afvoerpunt mech. ventilatie indicatief weergegeven
- ⊗ = toevoerpunt mech. ventilatie indicatief weergegeven
- ⊗ = vloerverwarming
- ⊗ = alle maten in millimeters
- ⊗ = kleine wijzigingen voorbehouden
- ⊗ = wijzigingen nav. engineering installatie en constructief voorbehouden, posities en formaat leidingsschachten n.t.b.
- ⊗ = aan maatvoering kunnen geen rechten worden ontleend
- ⊗ = verwarmingselementen, keukenopstelling, afzuigpunten en rookmelders indicatief weergegeven (plaats en afmeting)
- ⊗ = lichtpunten worden opgeleverd zonder armatuur, tenzij anders aangegeven
- ⊗ = aantal PV panelen volgens BENG-berekening
- ⊗ = warmtepomp, ventilatiebox, omvormers en dakdoorvoeren indicatief weergegeven (plaats en afmeting)