

VOORGEVEL

schaal 1 : 100



RECHTER ZIJGEVEL

schaal 1 : 100




ACHTERGEVEL

schaal 1 : 100




LINKER ZIJGEVEL

schaal 1 : 100

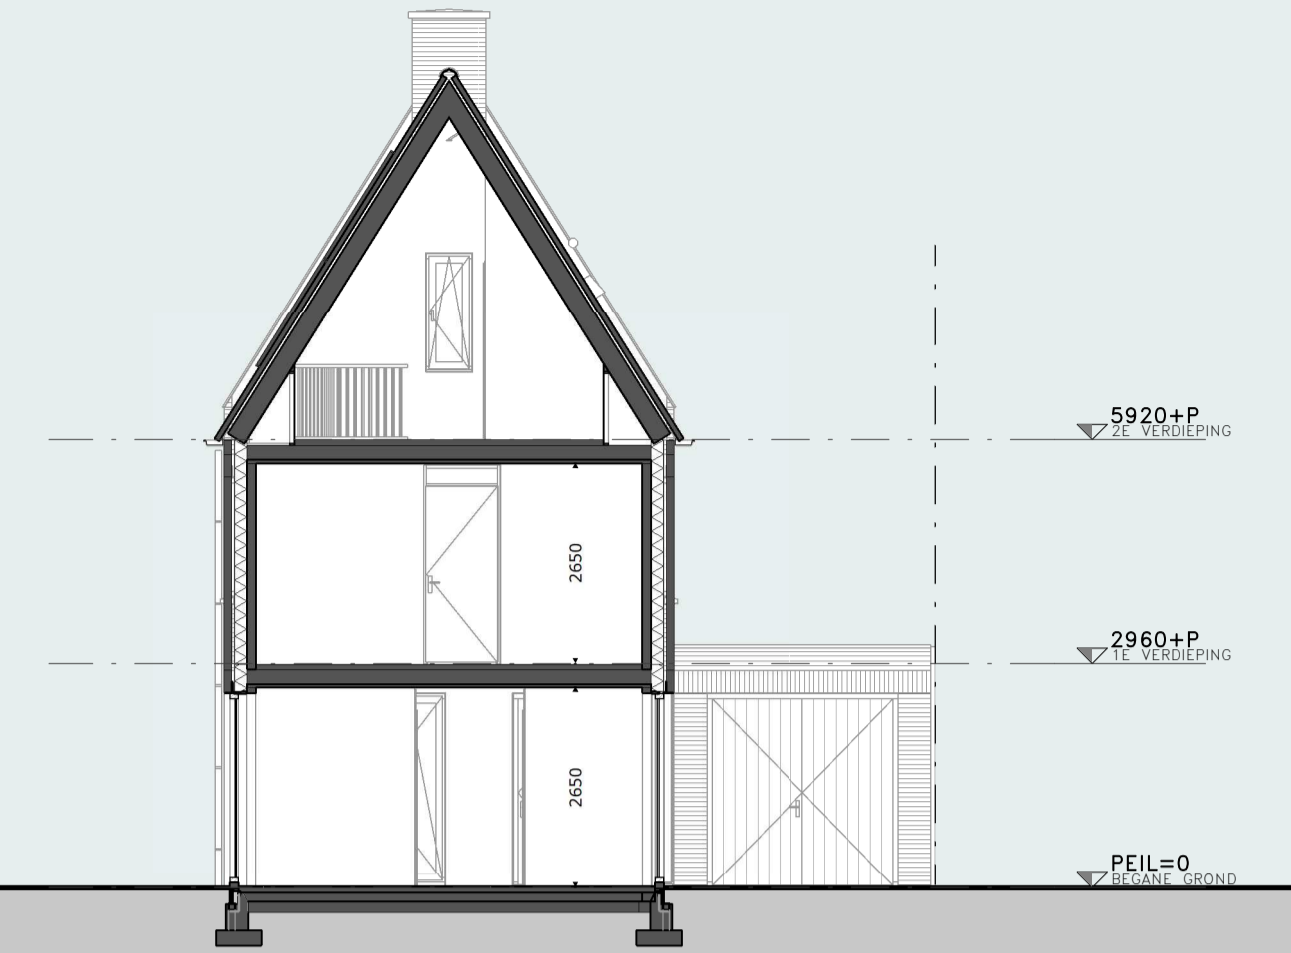


DOORSNEDE

schaal 1 : 100

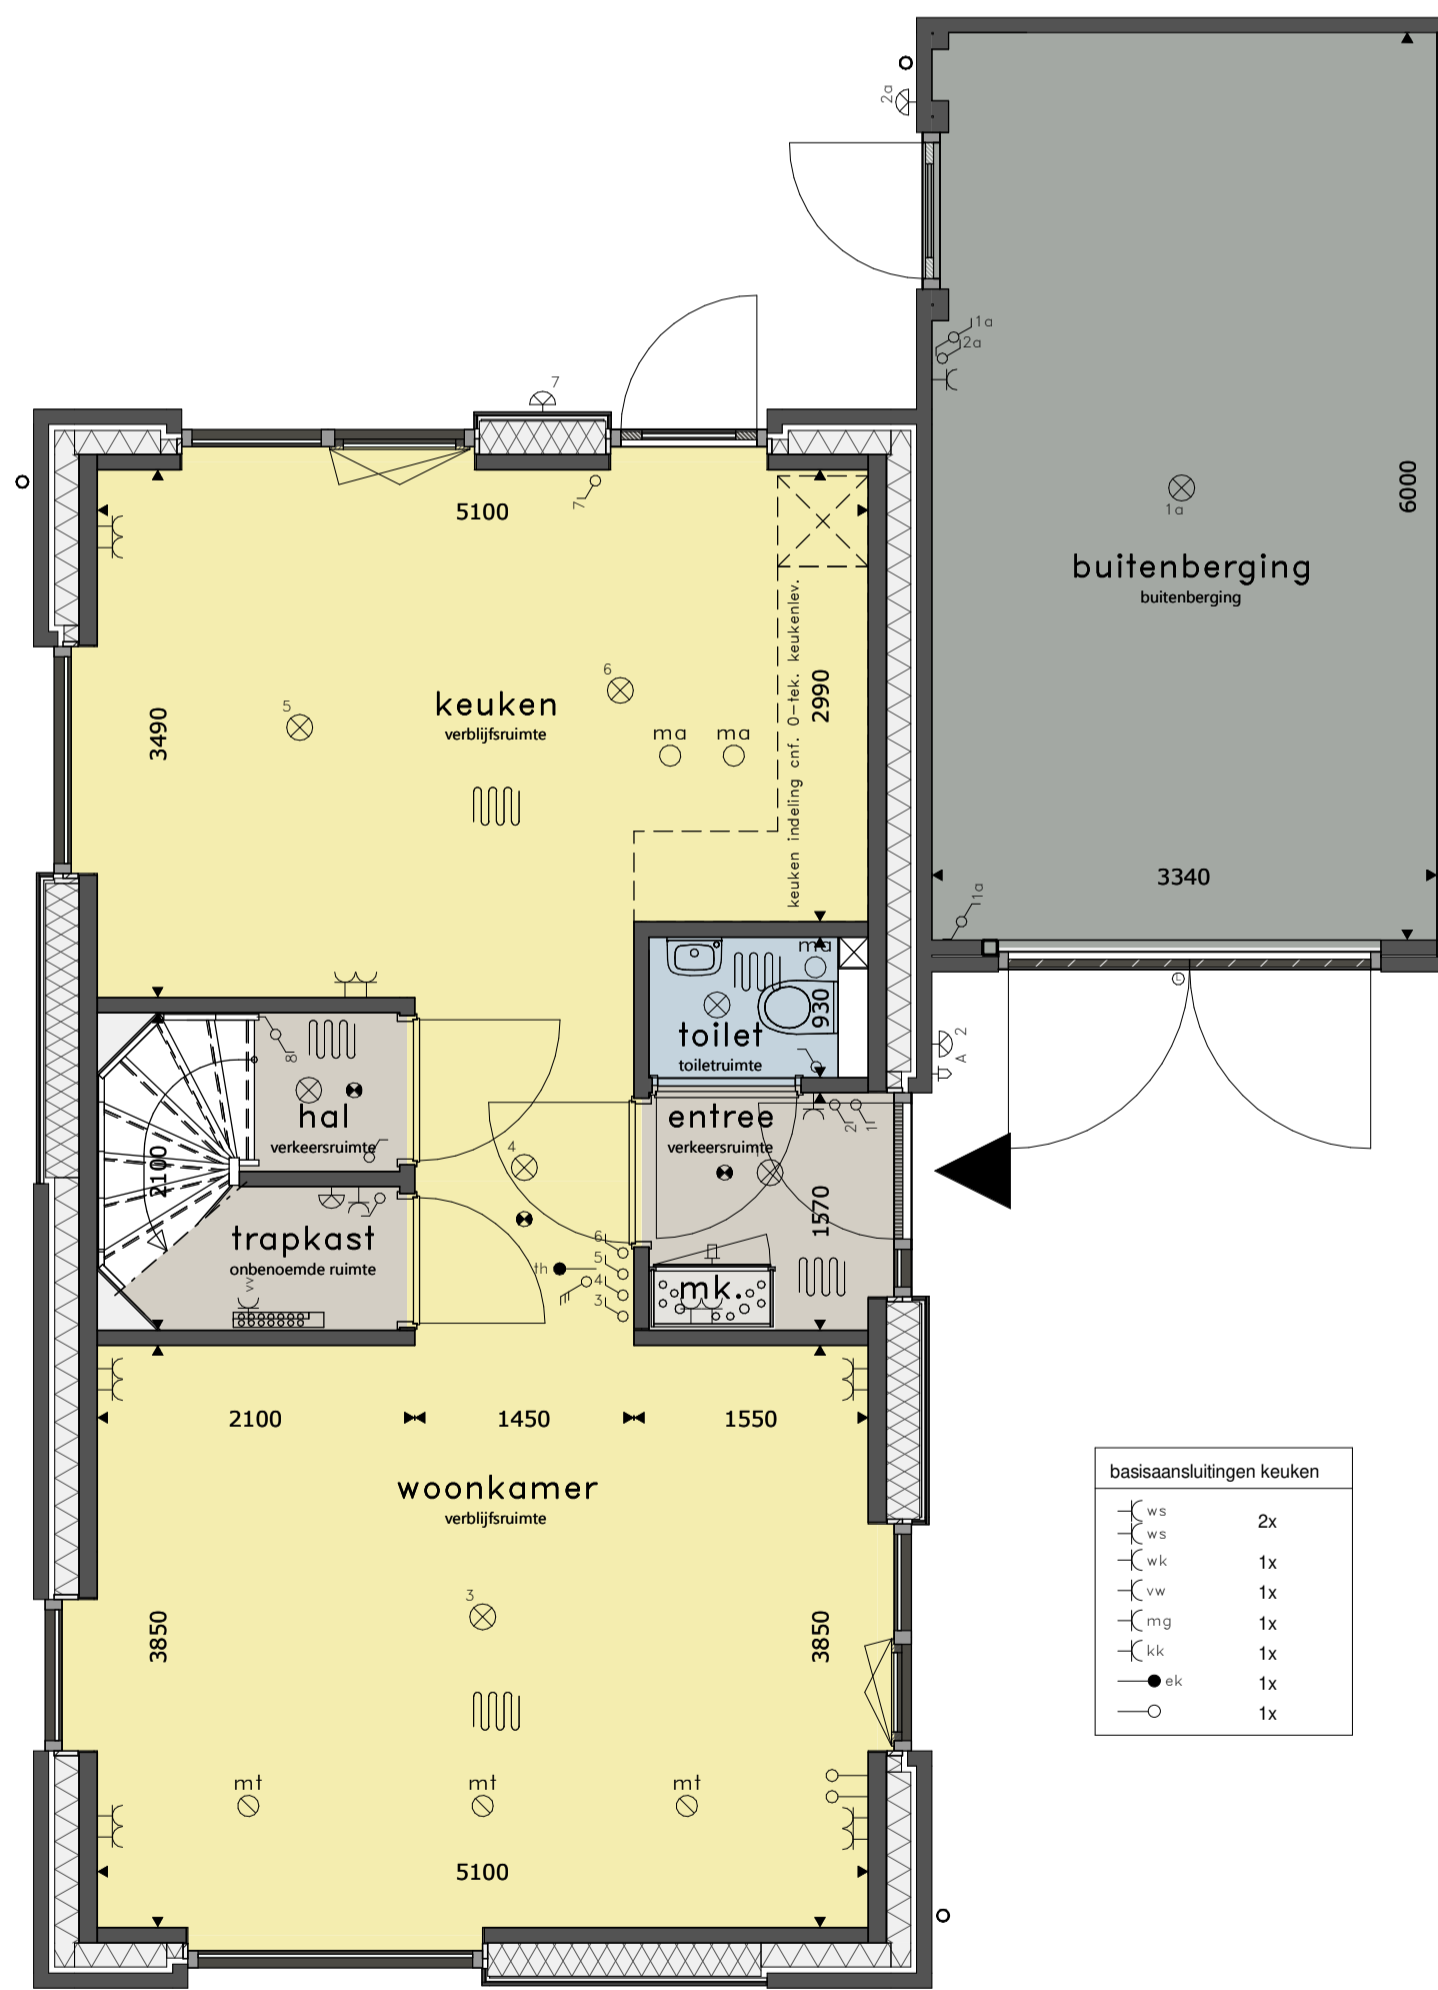


BEGANE GROND

schaal 1 : 50

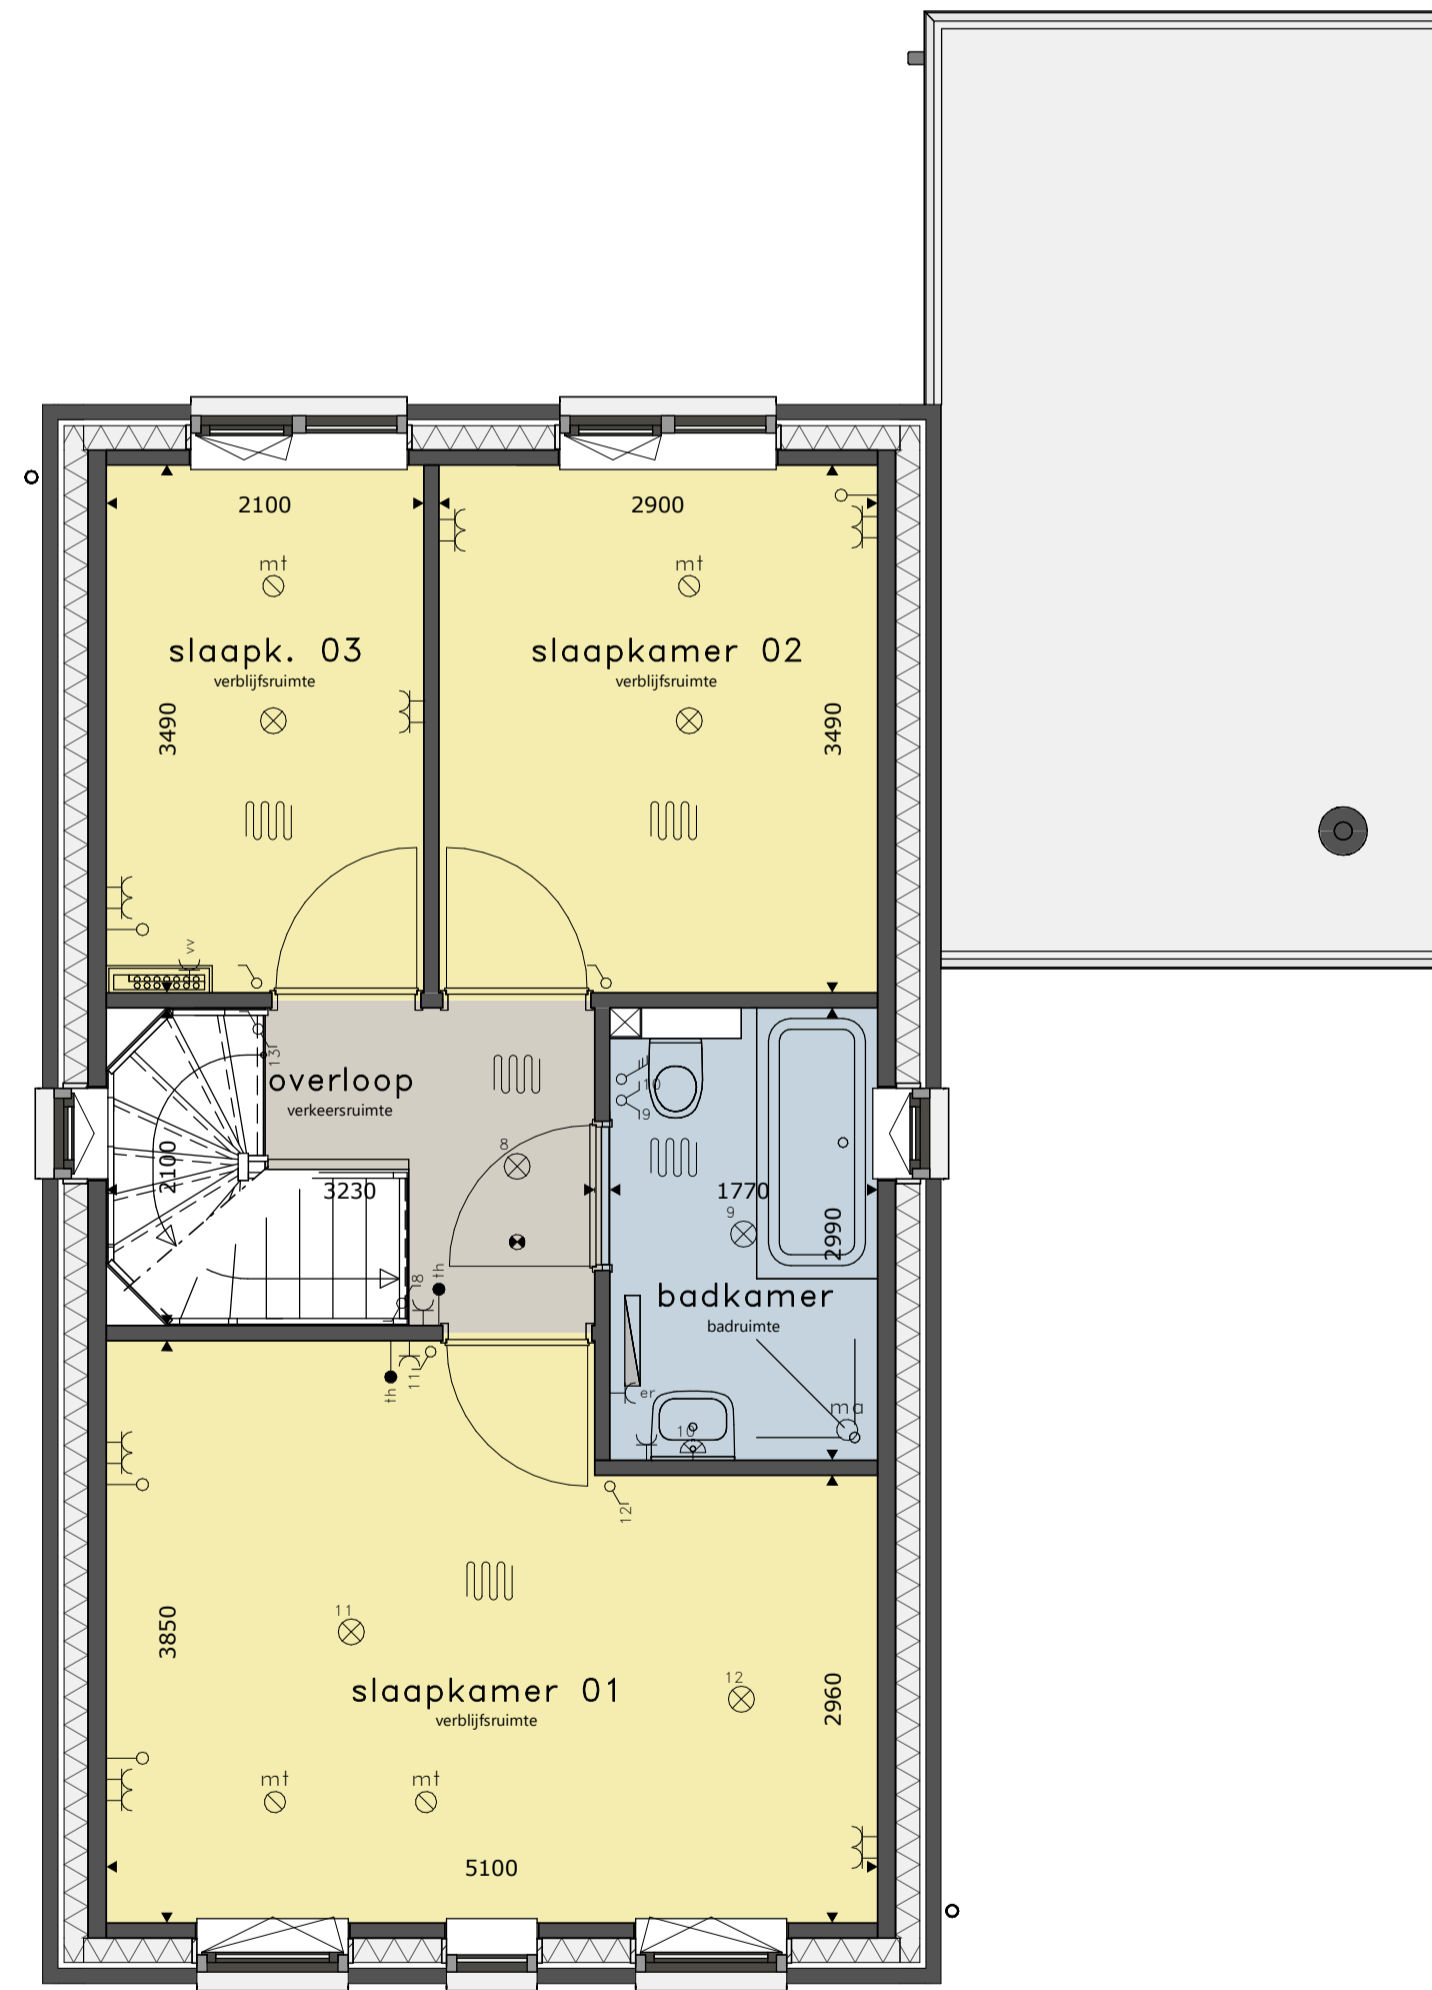

1E VERDIEPING

schaal 1 : 50

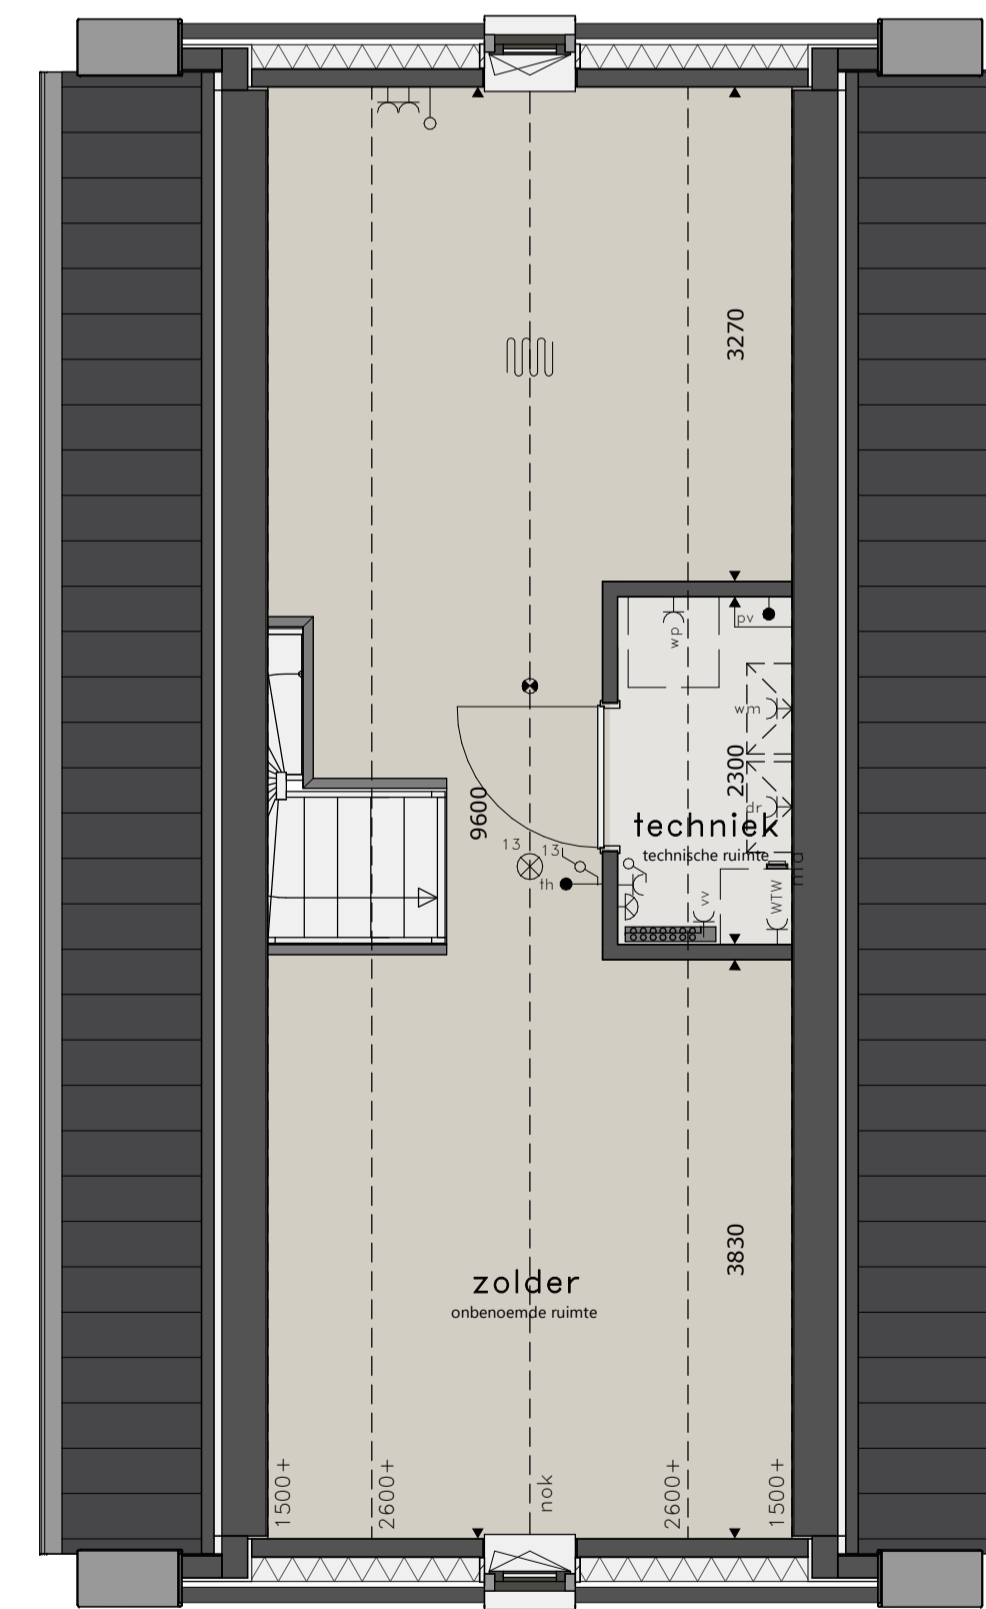


2E VERDIEPING

schaal 1 : 50



SITUATIE

RENVOOI

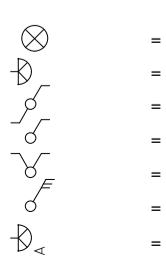

- wandcontactdoos dubbel
- wandcontactdoos enkel
- wandcontactdoos koelkast
- wandcontactdoos vaatwasmachine
- wandcontactdoos magnetron/oven
- wandcontactdoos waskap (circulatie)
- wandcontactdoos werkschakelaar boven keukenblad
- wandcontactdoos droger

- wandcontactdoos wasmachine
- wandcontactdoos elektrische radiator (bijverwarming)
- wandcontactdoos ventilatiesysteem
- wandcontactdoos verdeler vloerverwarming
- wandcontactdoos warmtepompinstallatie
- loze leiding
- aansluitpunt boiler, loos
- aansluitpunt thermostaat, bedraad

- aansluitpunt elektrisch kooktoestel, bedraad
- schel
- bel
- rookmelder op elektriciteitsnet
- elektrische radiator (bijverwarming)
- afvoerpunt mech. ventilatie indicatief weergegeven
- toevoerpunt mech. ventilatie indicatief weergegeven
- vloerverwarming

- alle maten in millimeters
- kleine wijzigingen voorbehouden
- wijzigingen nav engineering installatie en constructief voorbehouden, posities en formaat leidingschachten n.t.b.
- aan maatvoering kunnen geen rechten worden ontleend
- verwarmingselementen, keukenopstelling, afzuigpunten en rookmelders indicatief weergegeven (plaats en afmeting)
- lichtpunten worden opgeleverd zonder armatuur, tenzij anders aangegeven
- aantal PV panelen volgens BENG-berekening
- warmtepomp, ventilatiebox, omvormers en dakdoorroeren indicatief weergegeven (plaats en afmeting)