


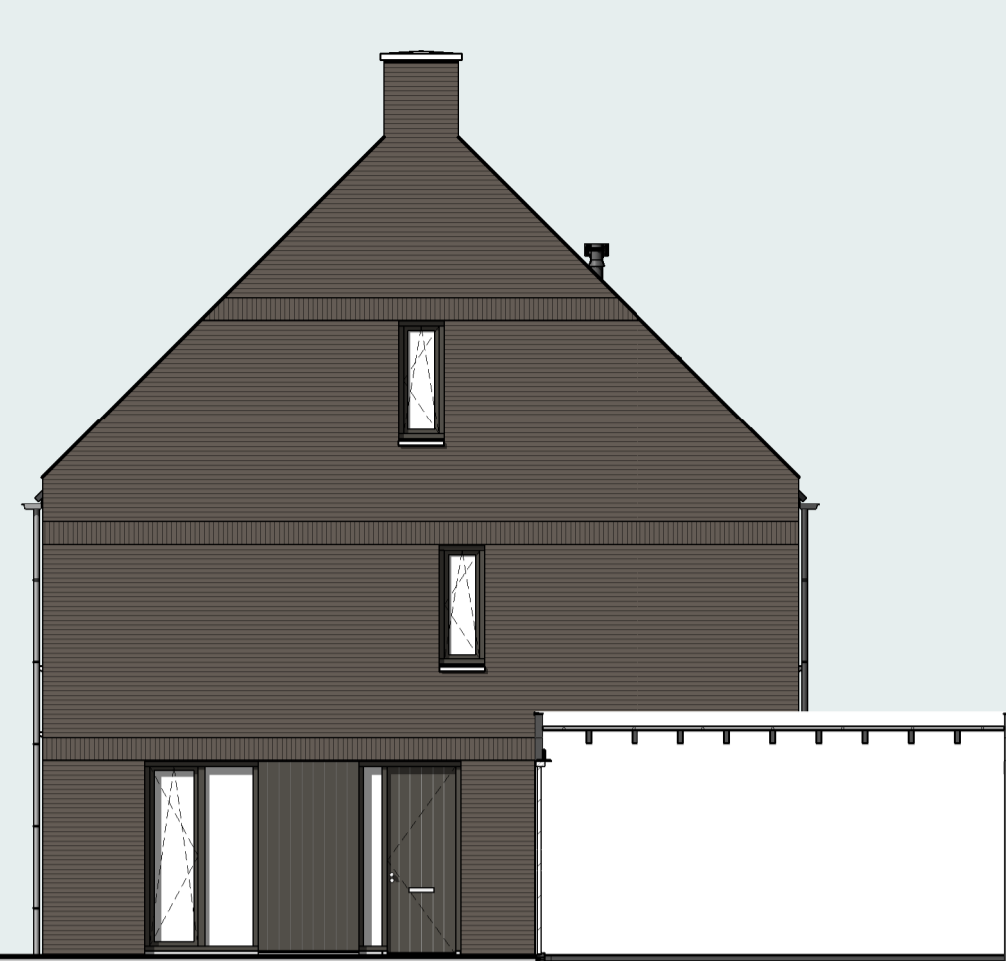

VOORGEVEL
schaal 1 : 100



RECHTER ZIJGEVEL
schaal 1 : 100




ACHTERGEVEL
schaal 1 : 100




DOORSNEDE
schaal 1 : 100



BEGANE GROND
schaal 1 : 50

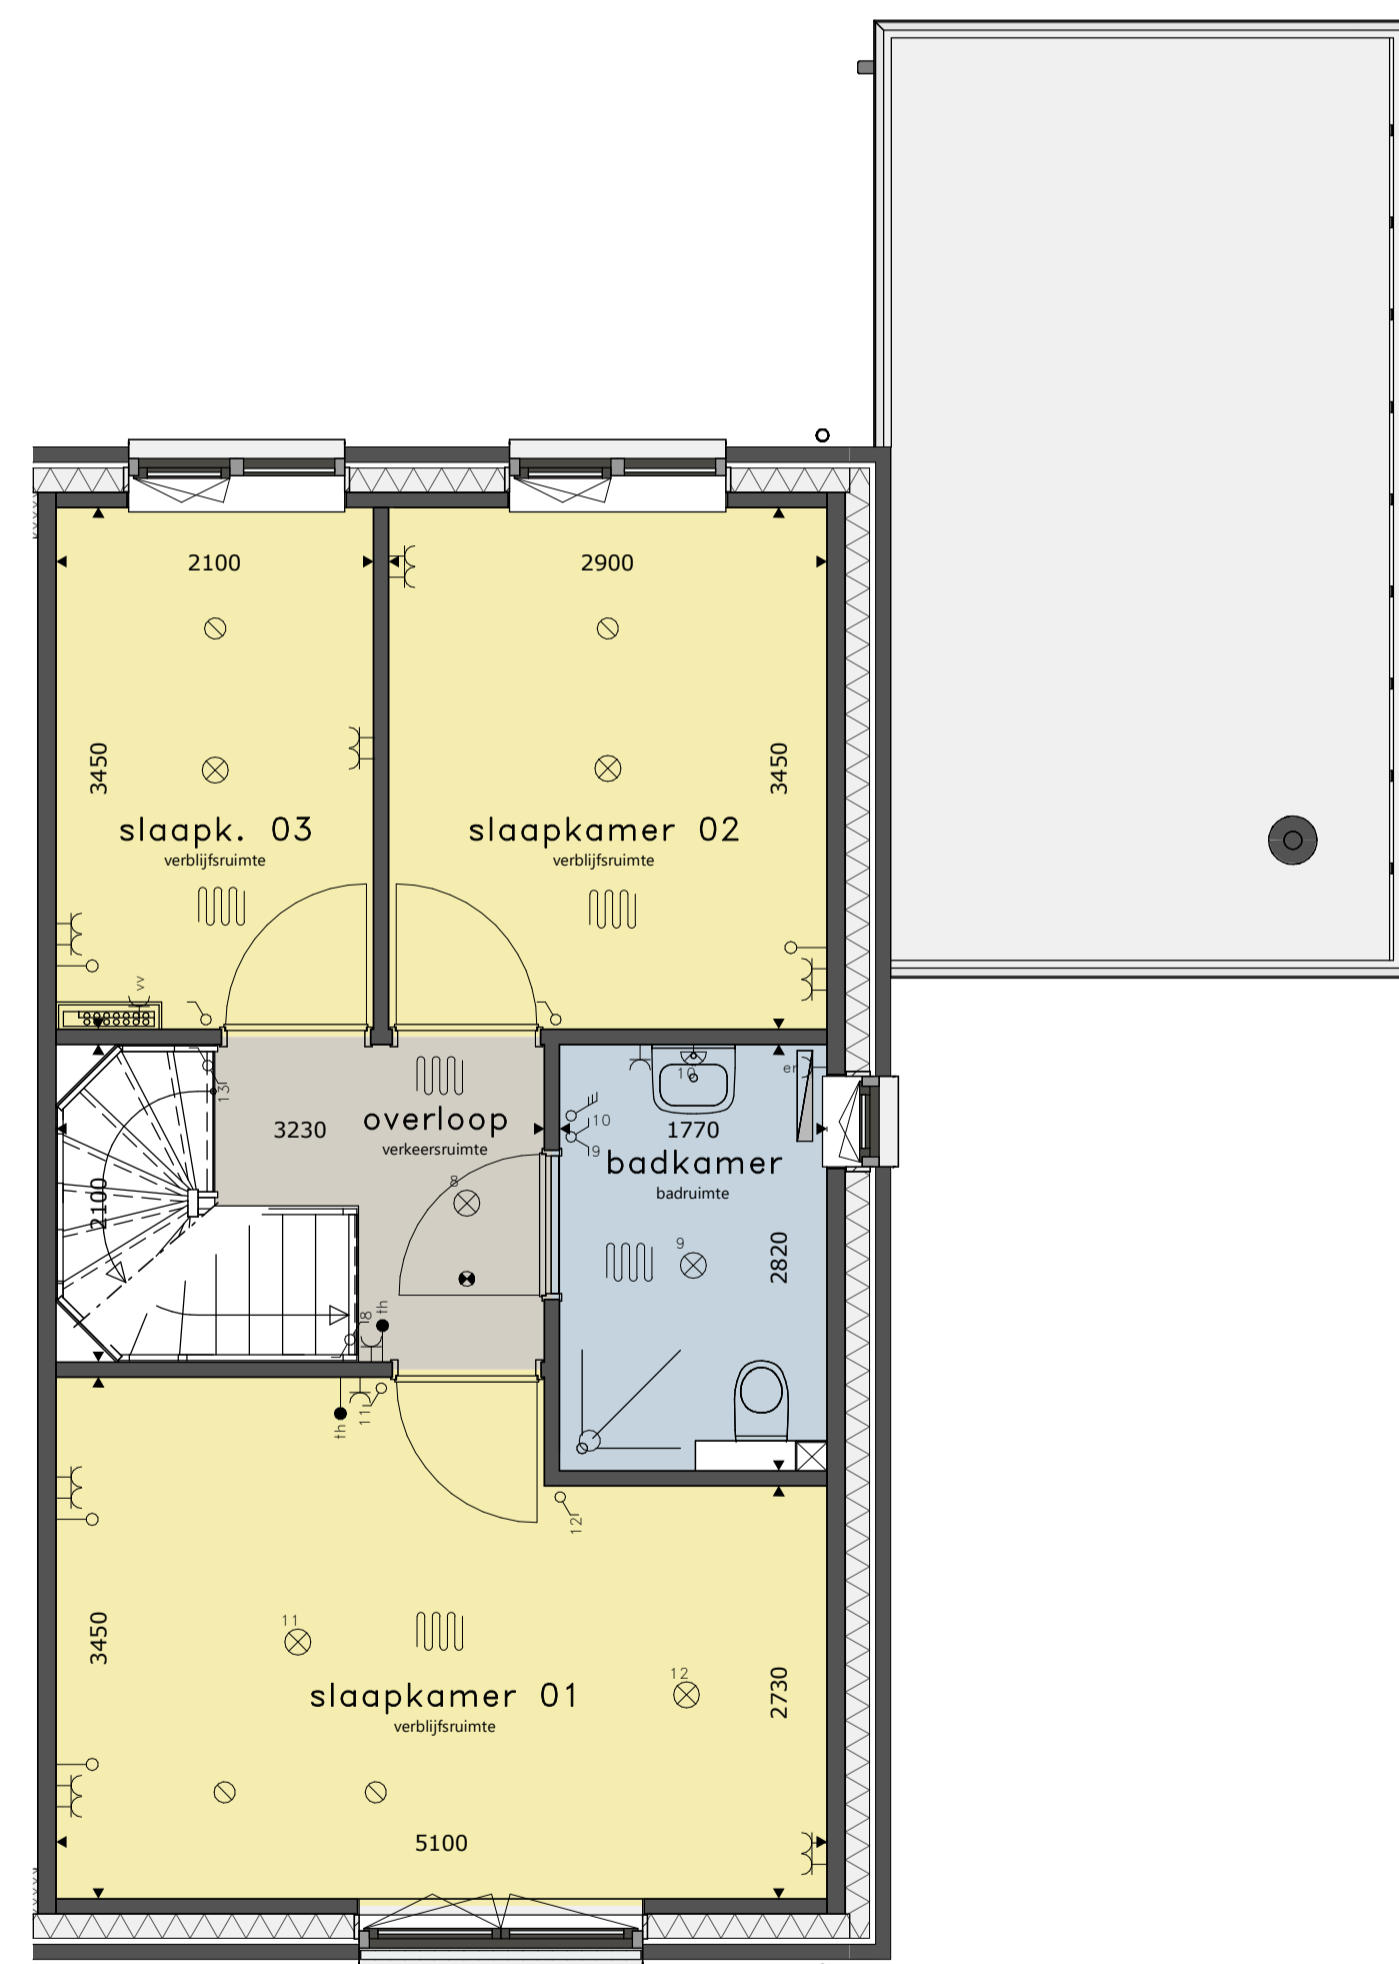

1E VERDIEPING
schaal 1 : 50

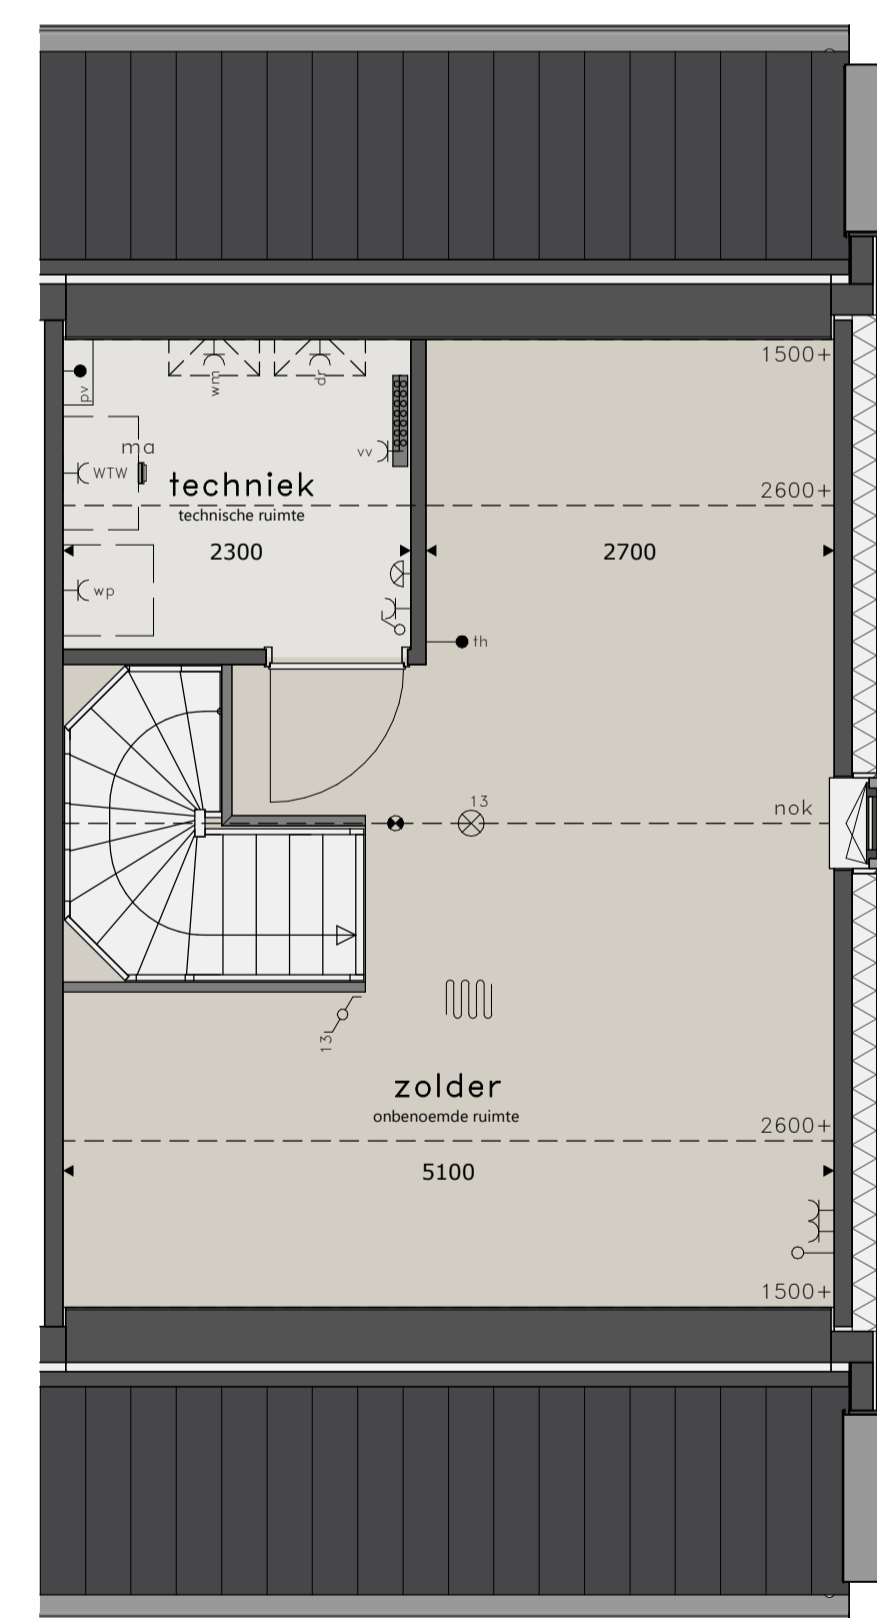

2E VERDIEPING
schaal 1 : 50



SITUATIE

- RENVOOI**
- = plafondlichtpunt
 - = wandlichtpunt
 - = schakelaar dubbelpolig (hotelschakeling)
 - = schakelaar enkelpolig
 - = gecombineerde schakelaar enkelpolig
 - = bediening ventilatiesysteem
 - = wandlichtpunt inclusief armatuur
 - = wandcontactdoos dubbel
 - = wandcontactdoos enkel
 - = wandcontactdoos koelkast
 - = wandcontactdoos vaatwasmachine
 - = wandcontactdoos magnetron/oven
 - = wandcontactdoos waskap (recirculatie)
 - = wandcontactdoos werkschakelaar boven keukenblad
 - = wandcontactdoos droger
 - = wandcontactdoos wasmachine
 - = wandcontactdoos elektrische radiator (bijverwarming)
 - = wandcontactdoos ventilatiesysteem
 - = wandcontactdoos verdeler vloerverwarming
 - = wandcontactdoos warmtepompinstallatie
 - = losse leiding
 - = aansluitpunt boiler, loos
 - = aansluitpunt thermostaat, bedraad
 - = aansluitpunt elektrisch kooktoestel, bedraad
 - = schel
 - = bel
 - = rookmelder op elektriciteitsnet
 - = elektrische radiator (bijverwarming)
 - = afvoerpunt mech. ventilatie indicatief weergegeven
 - = toevoerpunt mech. ventilatie indicatief weergegeven
 - = vloerverwarming

- * alle maten in millimeters
- * kleine wijzigingen voorbehouden
- * wijzigingen nav engineering installatie en constructief voorbehouden, posities en formaat leidingschachten n.t.b.
- * aan maatvoering kunnen geen rechten worden ontleend
- * verwarmingselementen, keukenopstelling, afzuigpunten en rookmelders indicatief weergegeven (plaats en afmeting)
- * lichtpunten worden opgeleverd zonder armatuur, tenzij anders aangegeven
- * aantal PV panelen volgens BENG-berekening
- * warmtepomp, ventilatiebox, omvormers en dakdoorvoeren indicatief weergegeven (plaats en afmeting)