



VOORGEVEL

schaal 1:100



RECHTER ZIJGEVEL

schaal 1:100




ACHTERGEVEL

schaal 1:100




DOORSNEDE

schaal 1:100

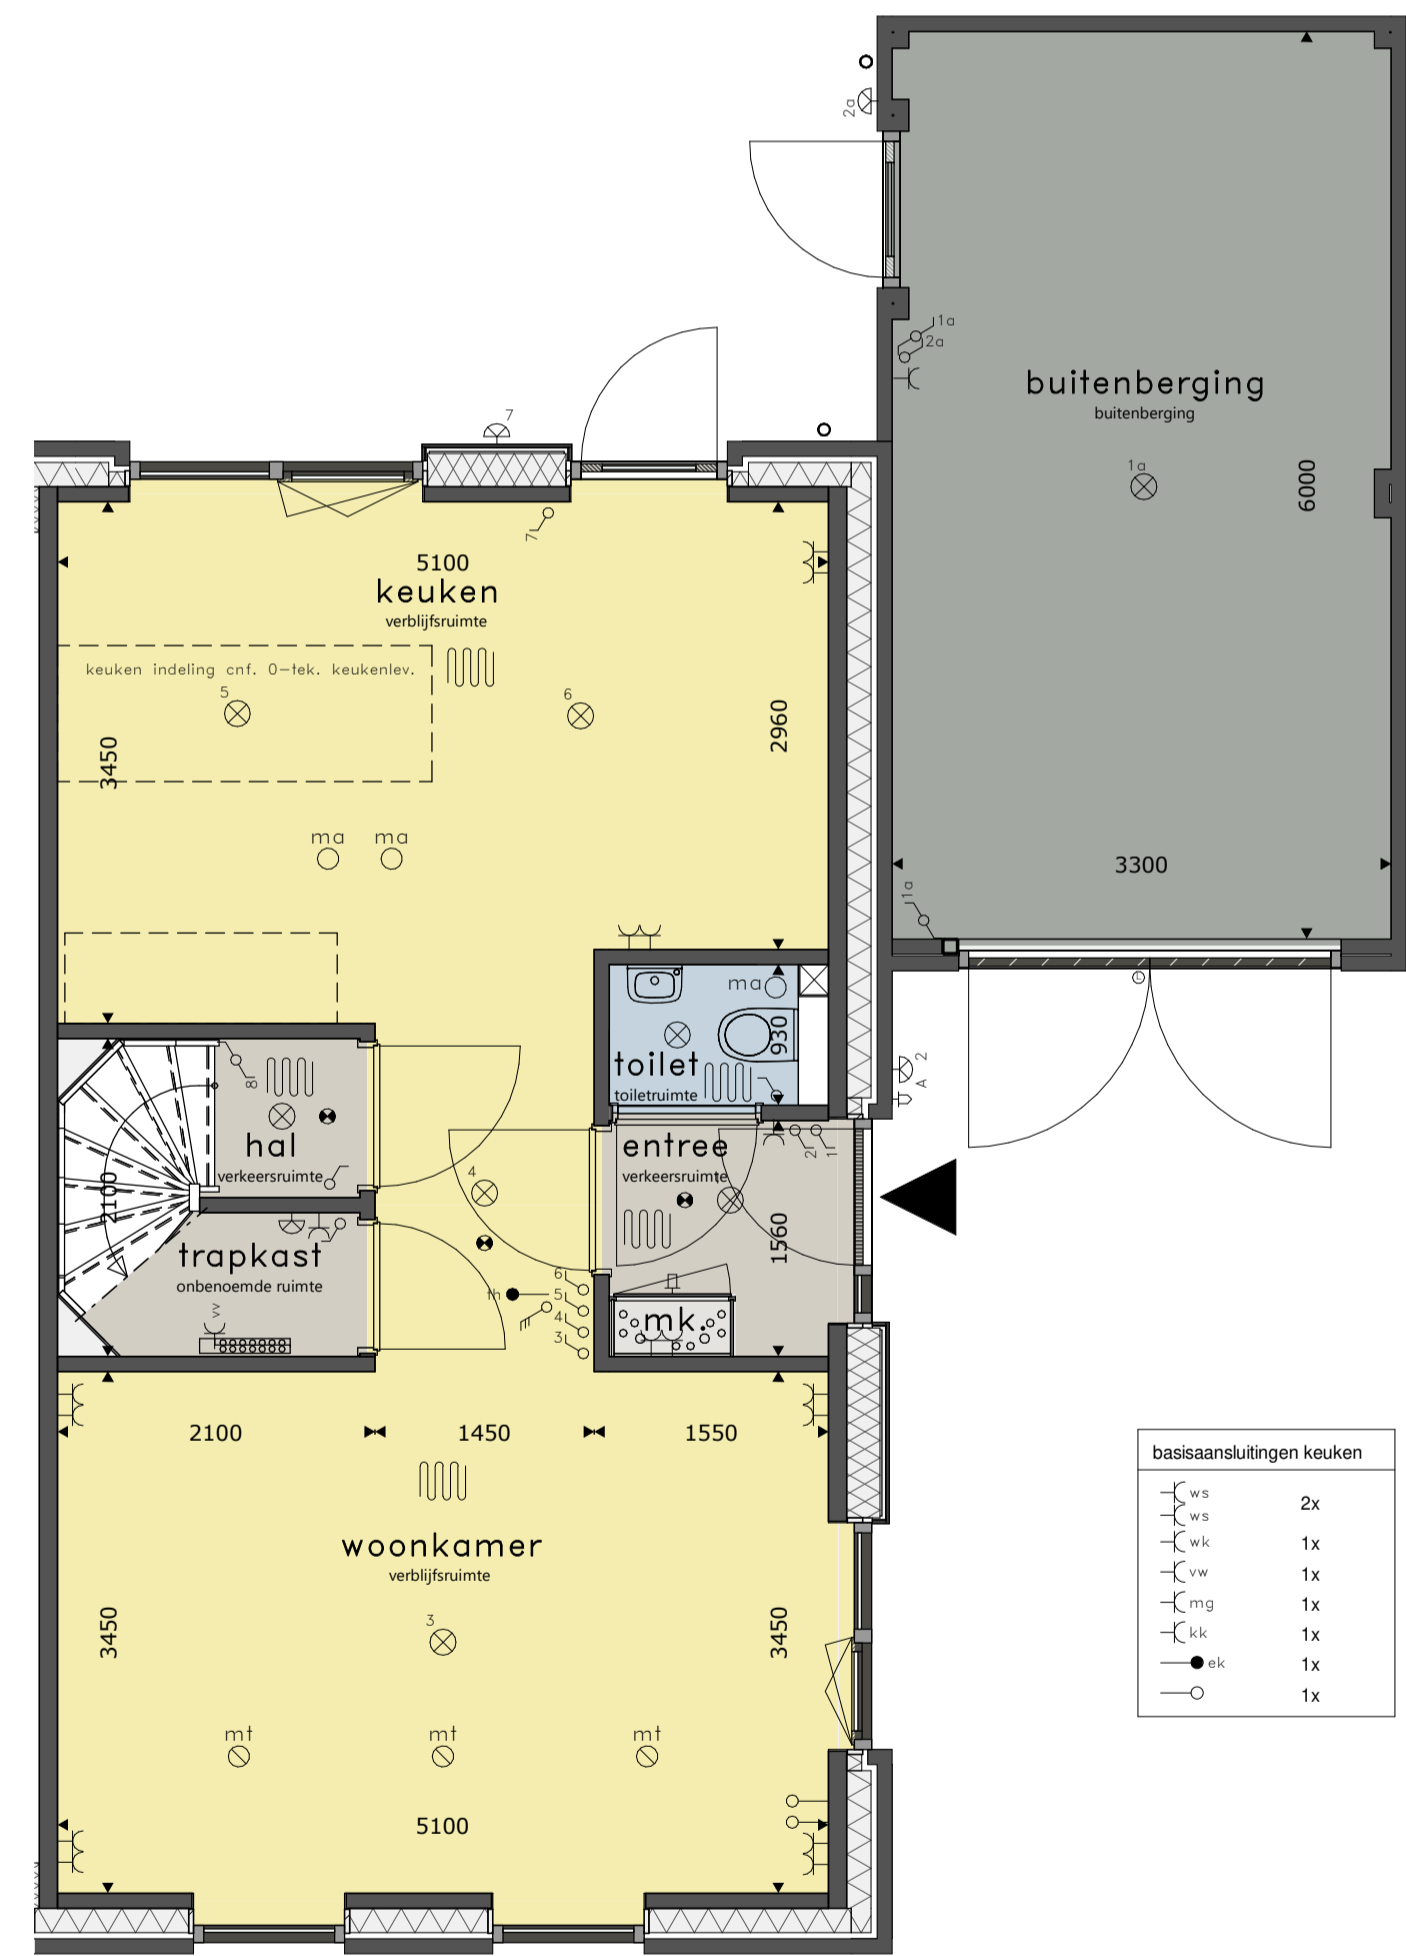


BEGANE GROND

schaal 1:50

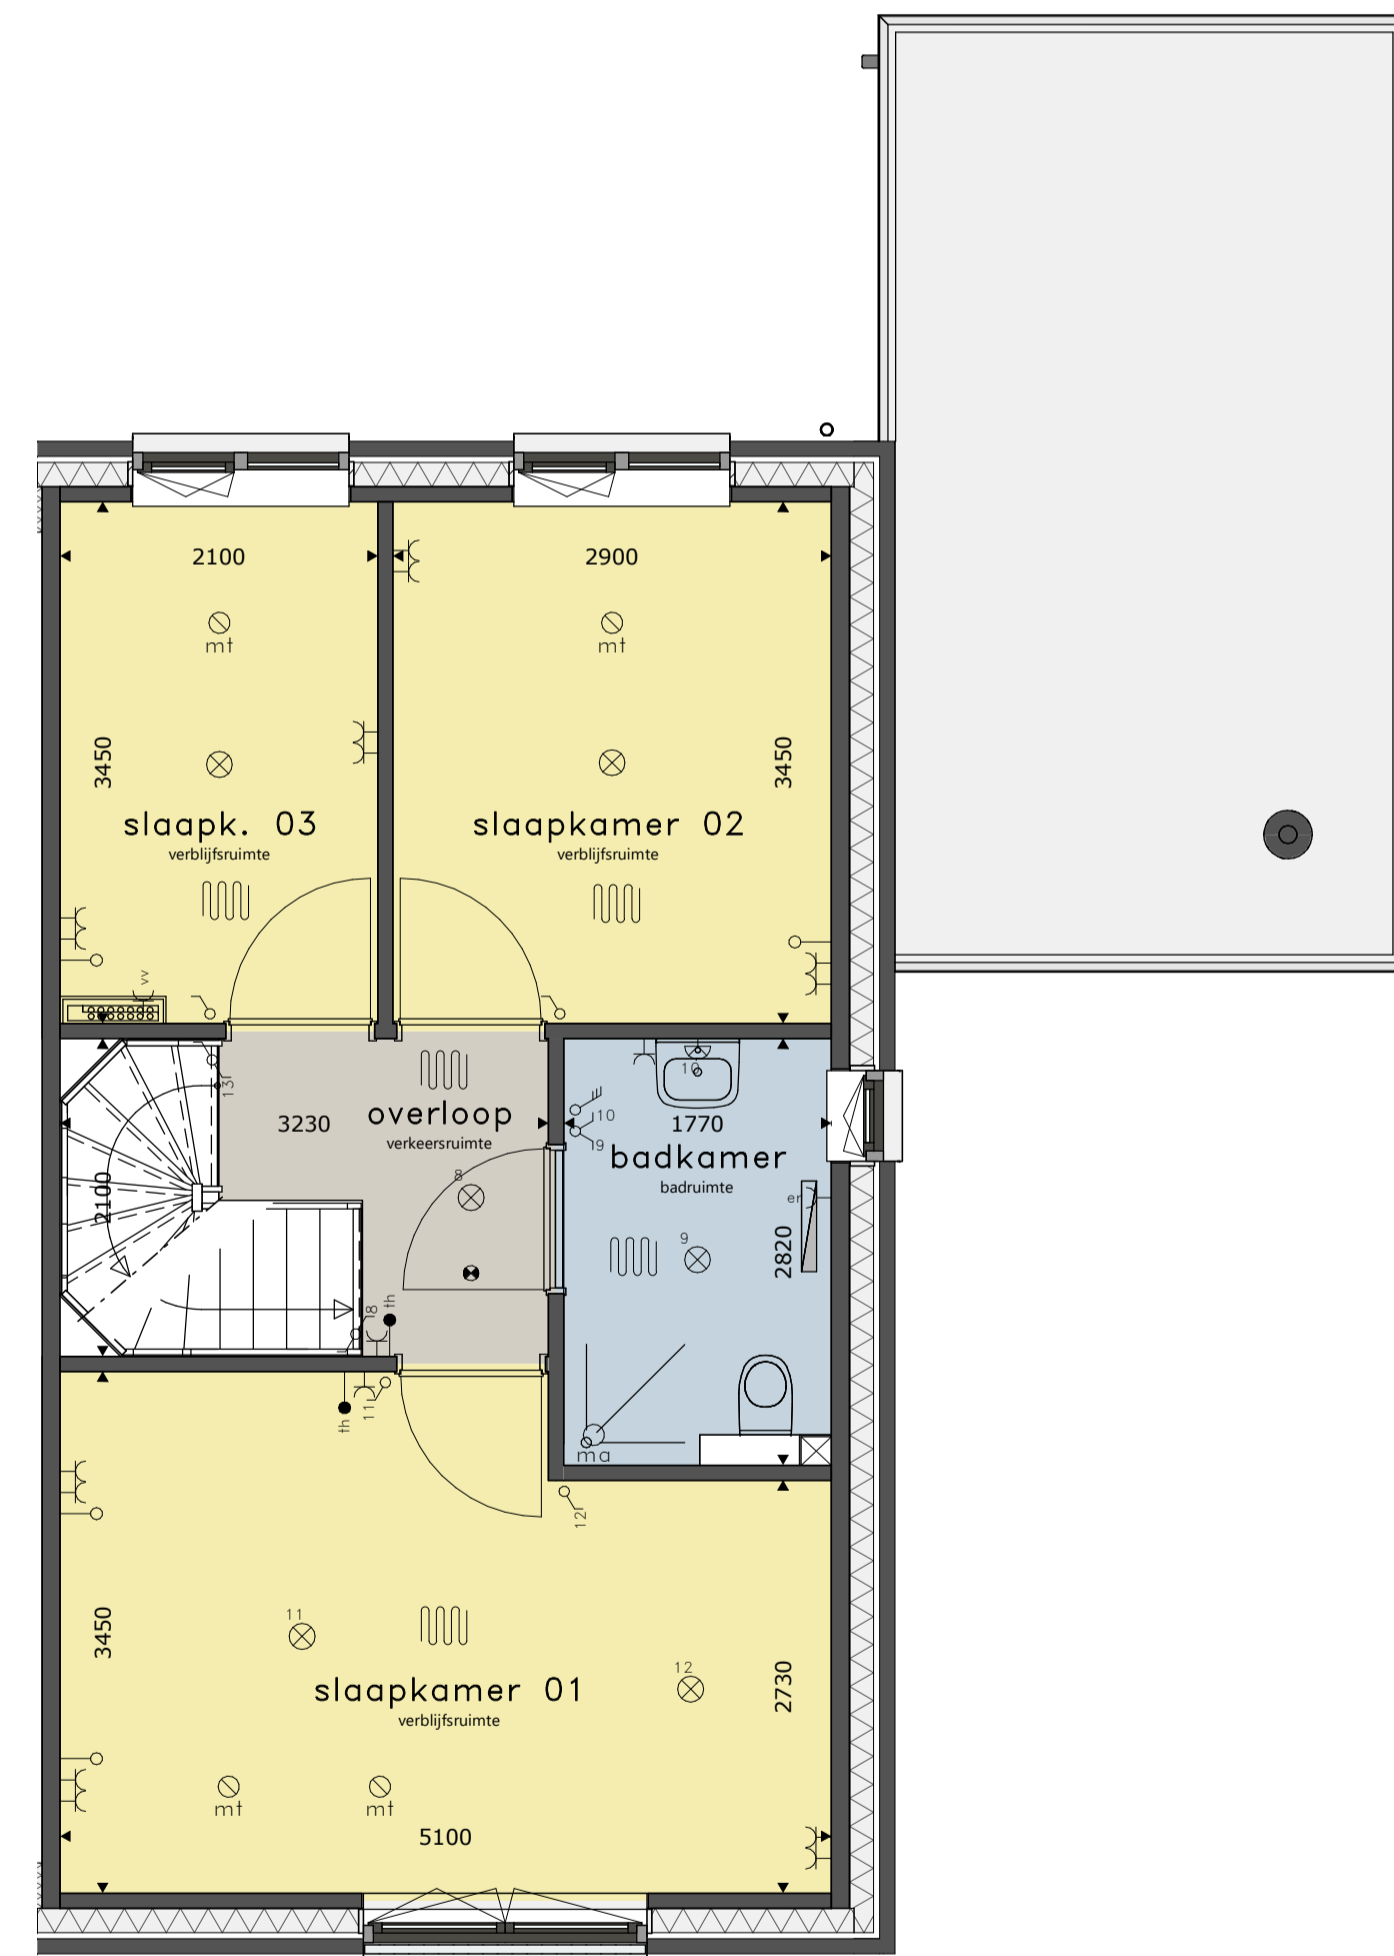

1E VERDIEPING

schaal 1:50

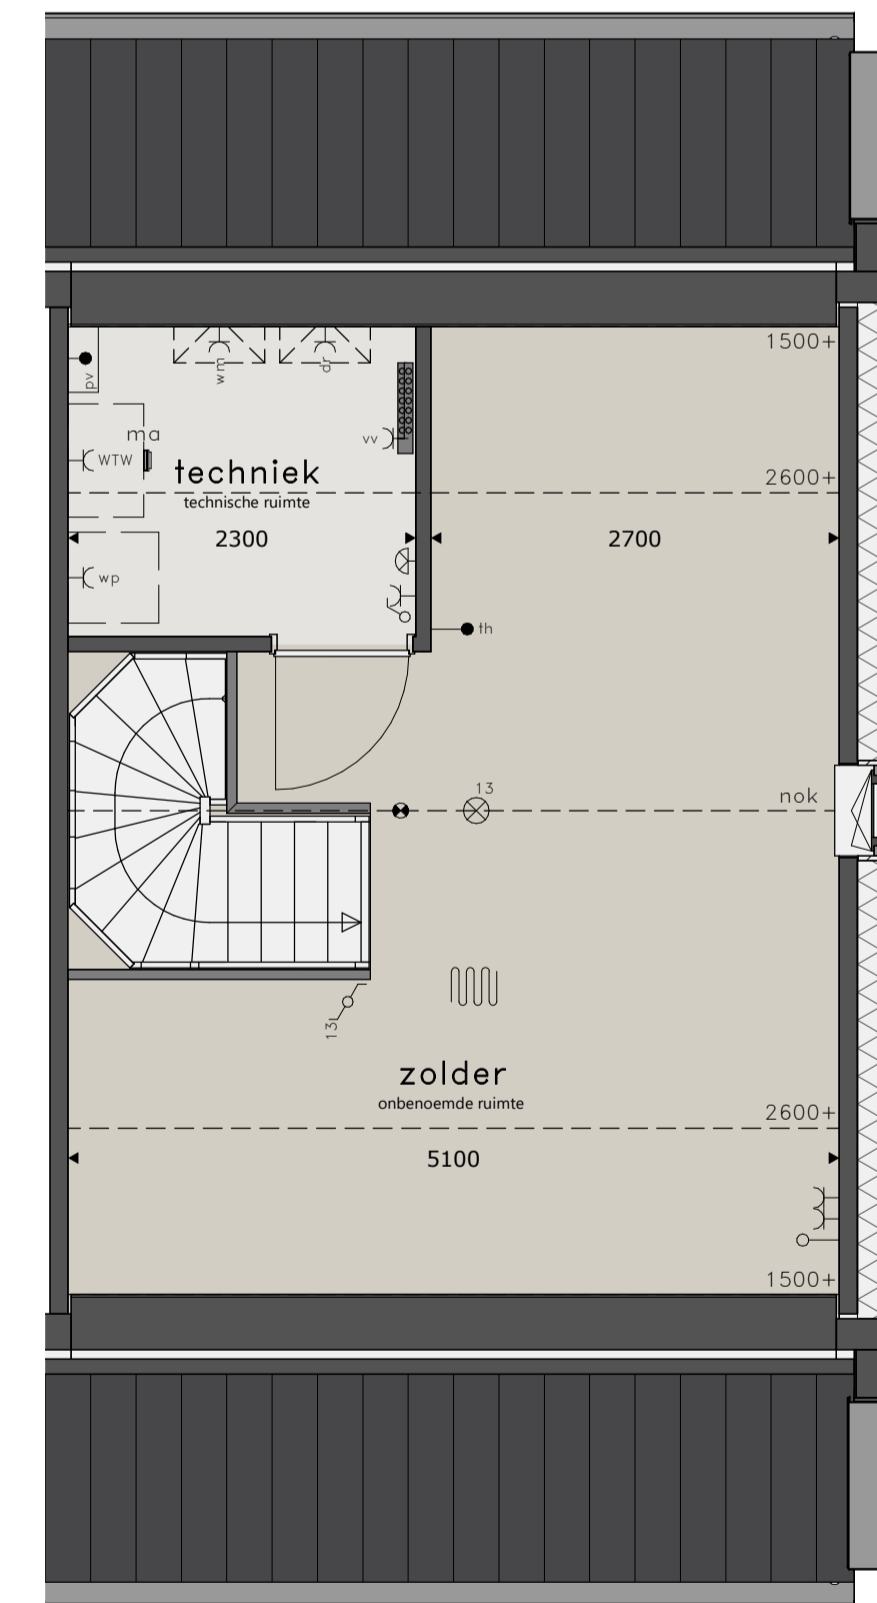


2E VERDIEPING

schaal 1:50



SITUATIE

RENVOOI

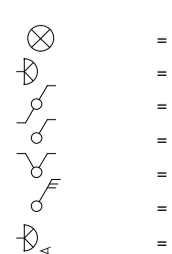

- = wandcontactdoos dubbel
- = wandcontactdoos enkel
- = wandcontactdoos koelkast
- = wandcontactdoos vaatwasmachine
- = wandcontactdoos magnetron/oven
- = wandcontactdoos waskap (circulatie)
- = wandcontactdoos werkschakelaar boven keukenblad
- = wandcontactdoos droger

- = wandcontactdoos wasmachine
- = wandcontactdoos elektrische radiator (bijverwarming)
- = wandcontactdoos ventilatiesysteem
- = wandcontactdoos verdeler vloerverwarming
- = wandcontactdoos warmtepompinstallatie
- = losse leiding
- = aansluitpunt boiler, loos
- = aansluitpunt thermostaat, bedraad

- = aansluitpunt elektrisch kooktoestel, bedraad
- = schel
- = bel
- = rookmelder op elektriciteitsnet
- = elektrische radiator (bijverwarming)
- = afvoerpunt mech. ventilatie indicatief weergegeven
- = toevoerpunt mech. ventilatie indicatief weergegeven
- = vloerverwarming

- * alle maten in millimeters
- * kleine wijzigingen voorbehouden
- * wijzigingen nav engineering installatie en constructief voorbehouden, posities en formaat leidingschachten n.t.b.
- * aan maatvoering kunnen geen rechten worden ontleend
- * verwarmingselementen, keukenopstelling, afzuigpunten en rookmelders indicatief weergegeven (plaats en afmeting)
- * lichtpunten worden opgeleverd zonder armatuur, tenzij anders aangegeven
- * aantal PV panelen volgens BENG-berekening
- * warmtepomp, ventilatiebox, omvormers en dakdoorvoeren indicatief weergegeven (plaats en afmeting)