


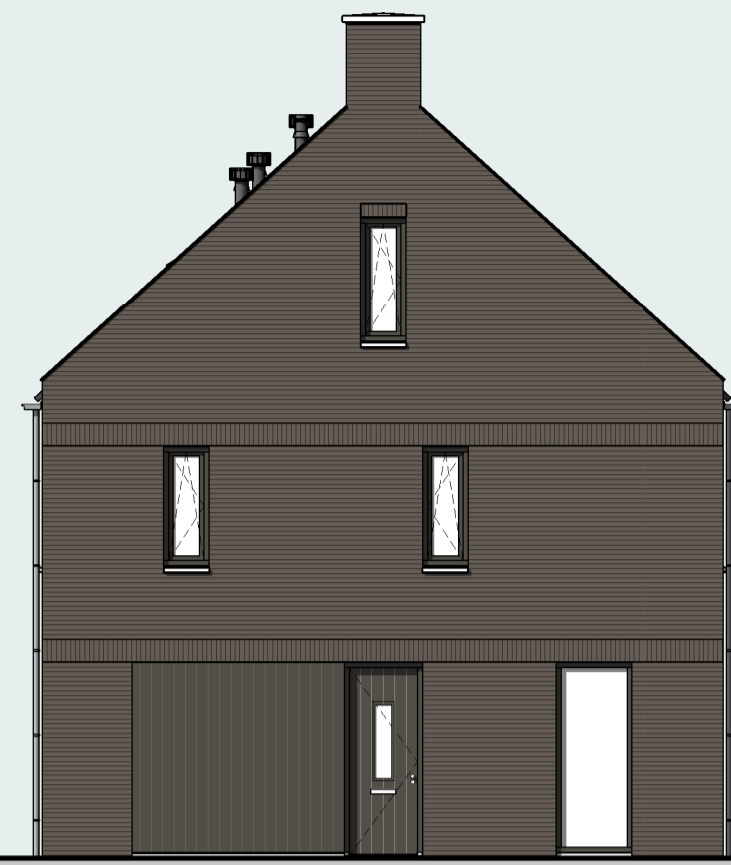

### VOORGEVEL

schaal 1 : 100




### LINKER ZIJGEVEL

schaal 1 : 100



### ACHTERGEVEL

schaal 1 : 100

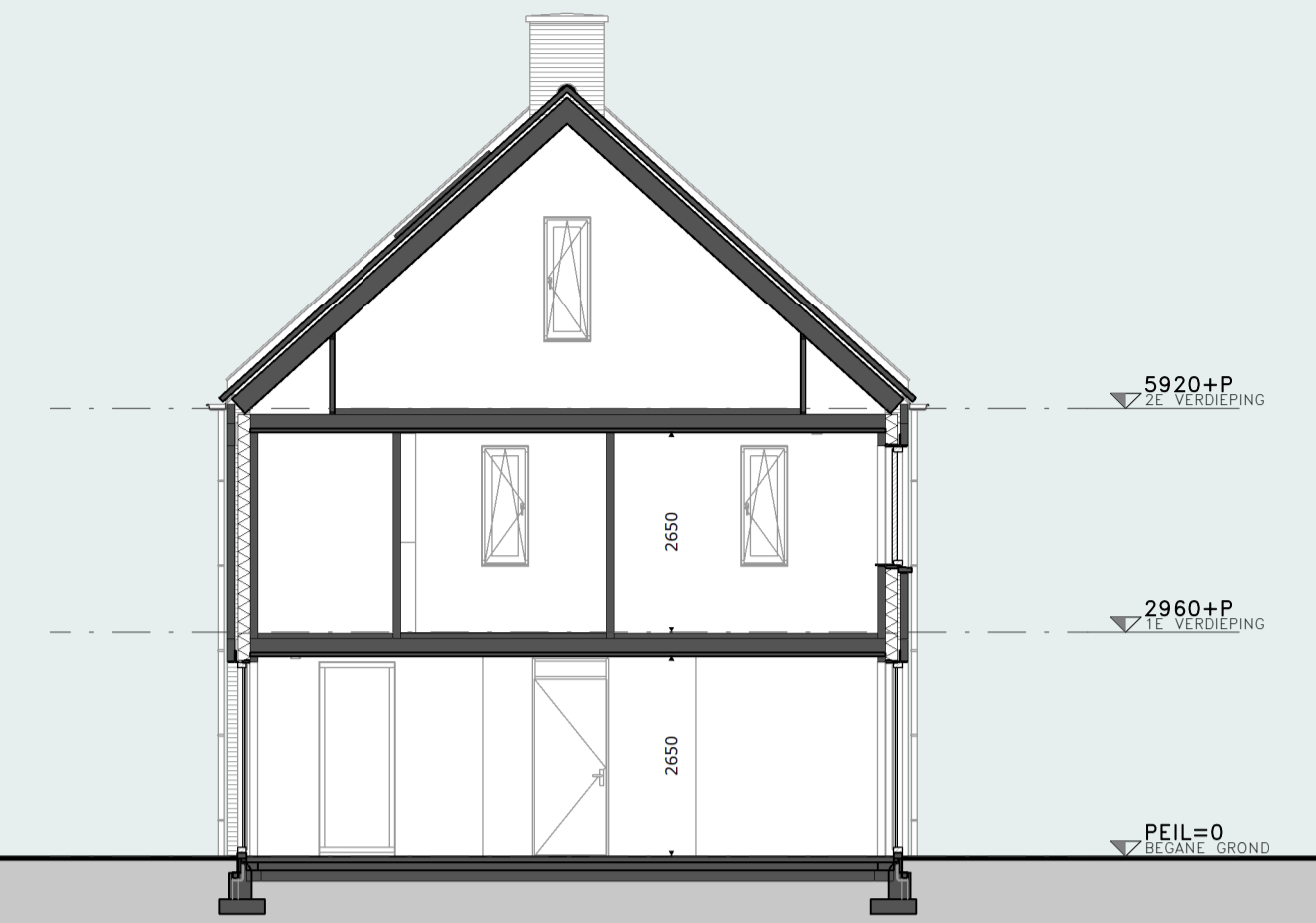


### DOORSNEDE

schaal 1 : 100


basisaansluitingen keuken

~s	2x
~w	1x
~v	1x
~m	1x
~k	1x
~g	1x
~l	1x
~t	1x

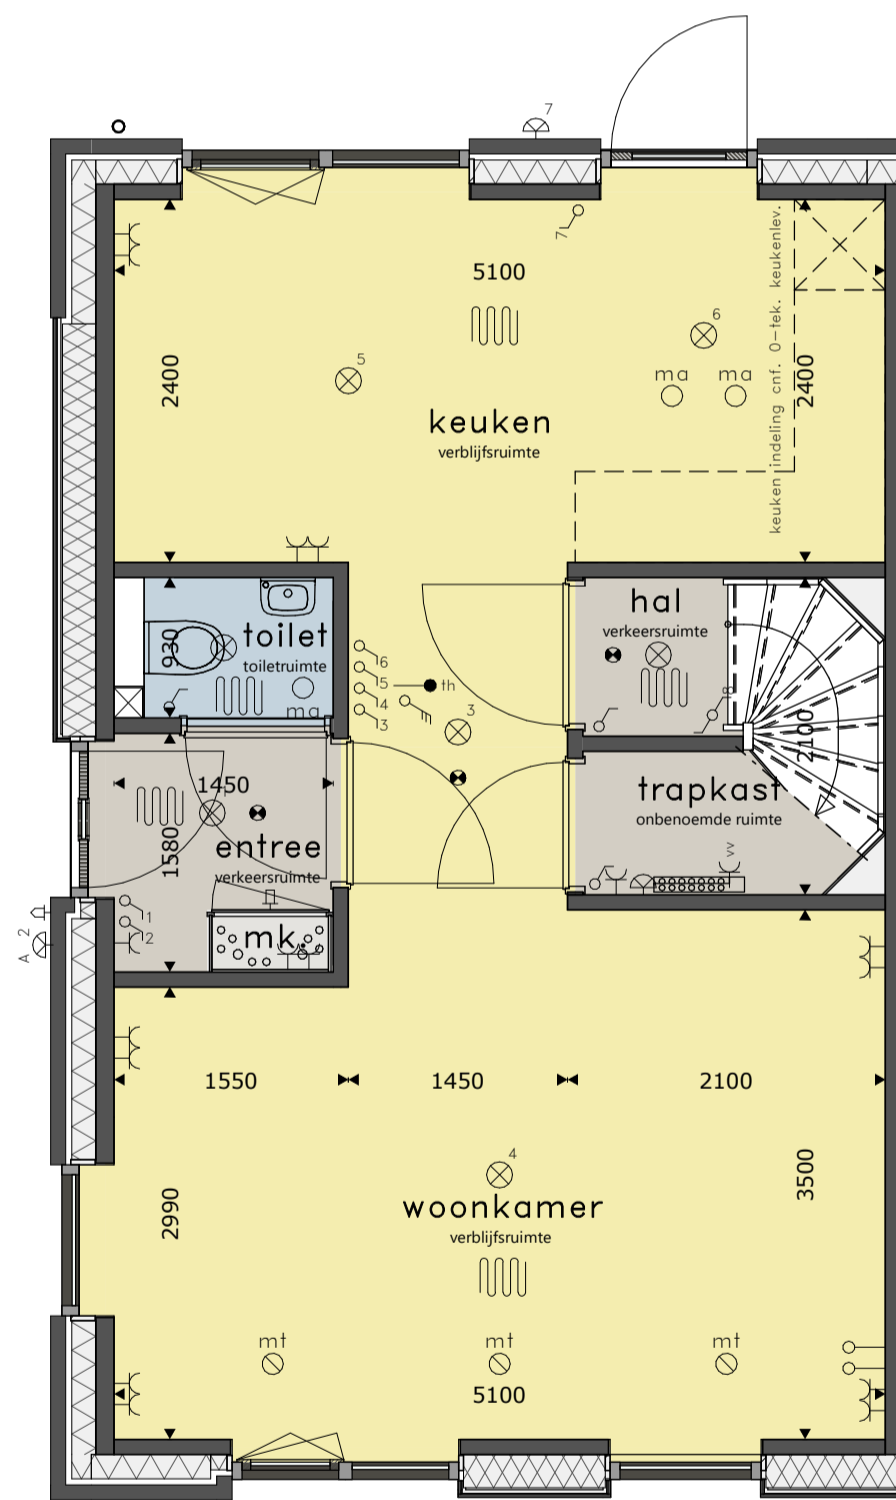


### BEGANE GROND

schaal 1 : 50

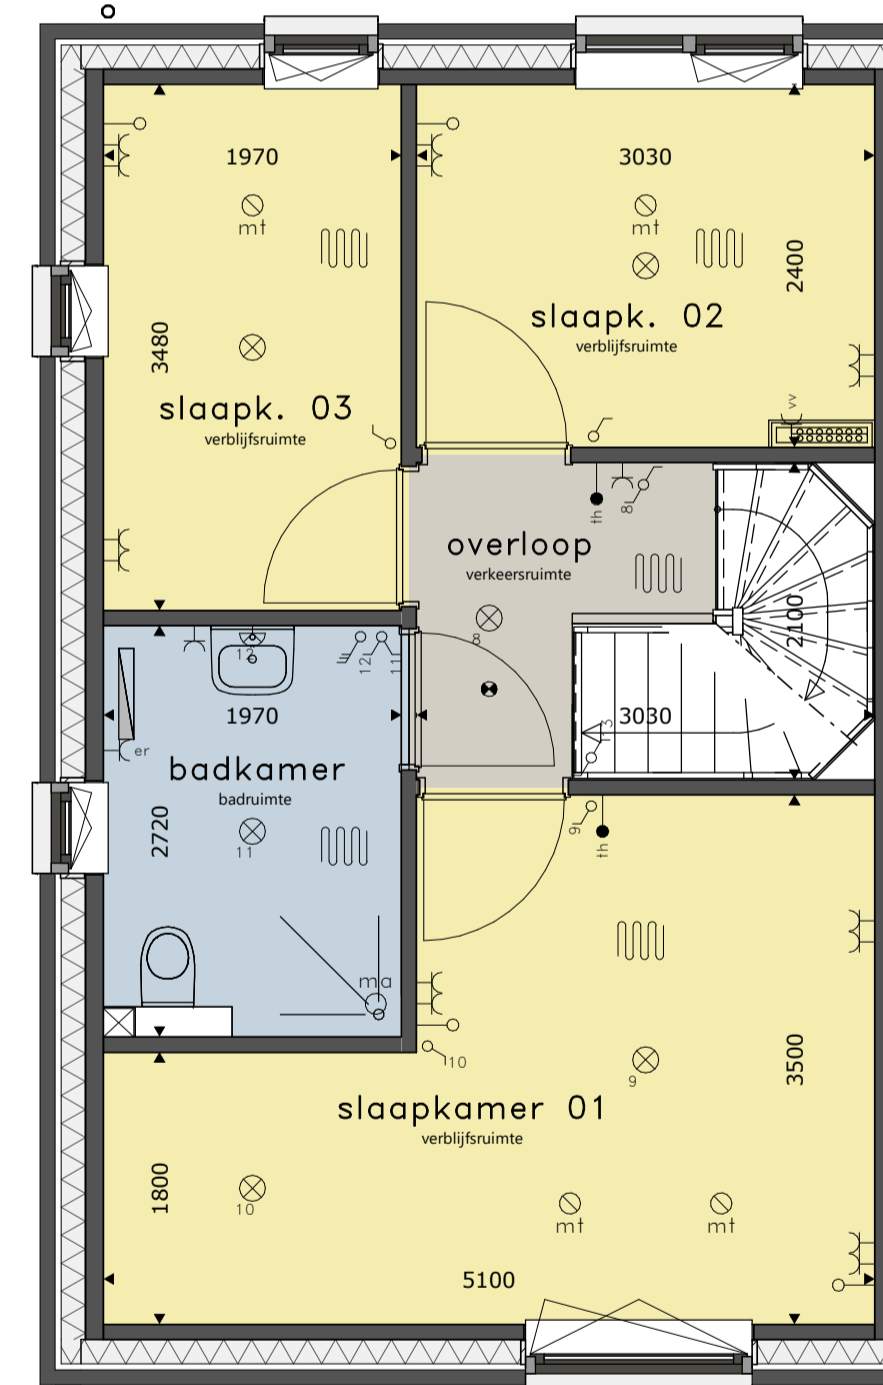


### 1E VERDIEPING

schaal 1 : 50

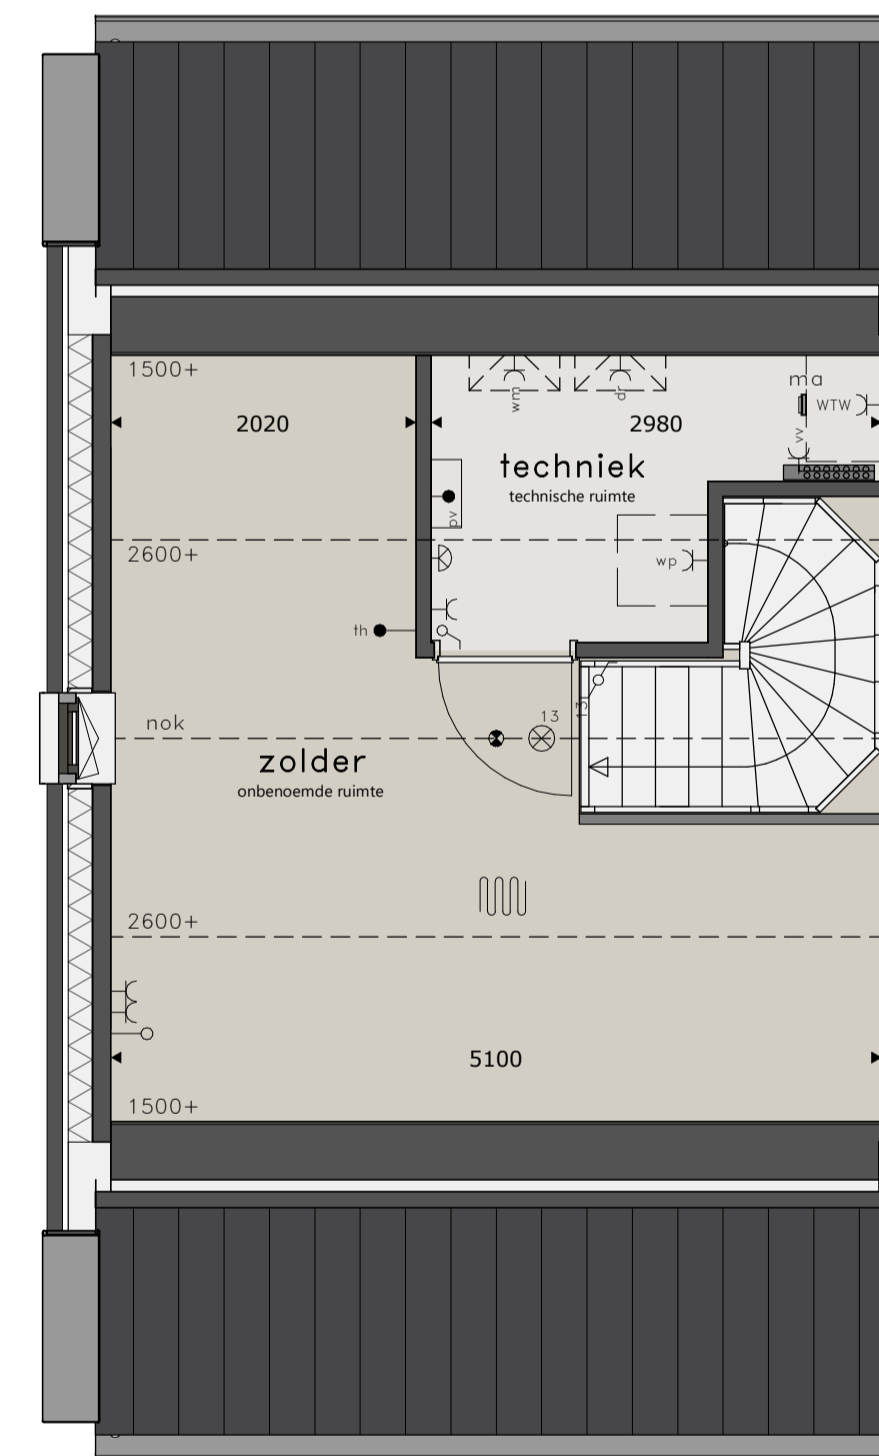

### 2E VERDIEPING

schaal 1 : 50

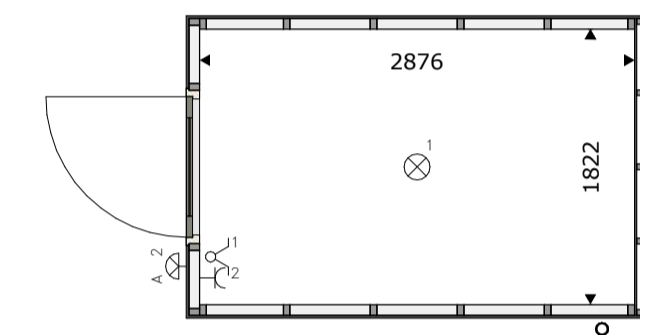


### BUITENBERGING

schaal 1 : 50



### SITUATIE

#### RENVOOI

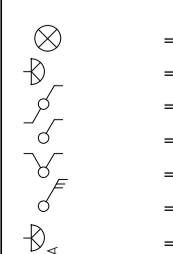

- = wandcontactdoos dubbel
- = wandcontactdoos enkel
- = wandcontactdoos koelkast
- = wandcontactdoos vaatwasmachine
- = wandcontactdoos magnetron/oven
- = wandcontactdoos wasknip (recirculatie)
- = wandcontactdoos werkschakelaar boven keukenblad
- = wandcontactdoos droger

- = wandcontactdoos wasmachine
- = wandcontactdoos elektrische radiator (bijverwarming)
- = wandcontactdoos ventilatiesysteem
- = wandcontactdoos verdeler vloerverwarming
- = wandcontactdoos warmtepompinstallatie
- = losse leiding
- = aansluitpunt boiler, loos
- = aansluitpunt thermostaat, bedraad

- = aansluitpunt elektrisch kooktoestel, bedraad
- = schel
- = bel
- = rookmelder op elektriciteitsnet
- = elektrische radiator (bijverwarming)
- = afvoerpunt mech. ventilatie indicatief weergegeven
- = toevoerpunt mech. ventilatie indicatief weergegeven
- = vloerverwarming

- \* alle maten in millimeters
- \* kleine wijzigingen voorbehouden
- \* wijzigingen nav engineering installatie en constructief voorbehouden, posities en formaat leidschachten n.i.b.
- \* aan maatvoering kunnen geen rechten worden ontleend
- \* verwarmingselementen, keukenopstelling, afzuigpunten en rookmelders indicatief weergegeven (plaats en afmeting)
- \* lichtpunten worden opgeleverd zonder armatuur, tenzij anders aangegeven
- \* aantal PV panelen volgens BENG-berekening
- \* warmtepomp, ventilatiebox, omvormers en dakdoorvoeren indicatief weergegeven (plaats en afmeting)