

ALGEMEEN
 Alle maten in mm.
 Keukenindeling is indicatief.
 Badkamerindeling is indicatief.

INBRAAKWERENDEID
 Deuren, ramen en kozijnen in uitwendige scheidingsconstructies minimaal weerstandsklasse 2.

BEREIKBAARHEID EN TOEGANKELIJKHEID
 Hoogverschillen, zoals bedoeld in artikel 4.27, zijn kleiner dan 0.02m of worden overbrugd door een lift of hellingbaan.

CONSTRUCTIES
 Constructie volgens berekening en tekeningen constructeur.

TRAPPEN EN BALUSTRADES
 Hoogverschillen, zoals bedoeld in artikel 2.27 worden overbrugd door een vaste trap of vaste hellingbaan.
 oprijde: 185mm
 aantrede: 220mm
 leuning: op 900mm boven voorvakant trede

Balustrade: 1000+vl. heeft geen opstapmogelijkheden tussen 0.2m en 0.7m boven de vloer ter voorkoming van het overkanten en heeft geen openingen met een breedte \geq 5,1m.

INSTALLATIES
 De elektrosaninstallatie voldoet aan NEN 1010, NPR 5310.
 De drinkwaterinstallatie voldoet aan NEN 1006.


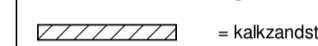


Ventilatie-installatie vgs leverancier ventilatiesysteem
 Roosters vgs installateur, debiet volgens toetsing bouwbesluit

BOUWFYSICA
 R-waardes thermische buitenschil conform BENG-berekening.








 

WERING VAN DATTEN EN MUIZEN
 Een uitwendige scheidingsconstructie heeft geen openingen die breder zijn dan 0,01 m. Dit geldt niet voor een afsluitbare opening en een umlooming van:
 a. een afvoervoorziening voor luchtverversing;
 b. een afvoervoorziening voor rookgas; en
 c. een ont- en beluchting van een afvoervoorziening voor huishoudelijk afvalwater en hernekkwater.

WERING VAN VOCHT
 De wanden van de toelruimte/badruimte heeft tot 1,2m hoogte boven de vloer en t.p.v. een bad of douche over een lengte van ten minste 3m, tot een hoogte van 2,1m boven de vloer een wateropname die gemiddeld \leq 0,01 kg/(m².a.12) en nergens \geq 0,2 kg/(m².a.12) conform NEN2778.

RENVOOI MATERIALEN

-  = gevelsteen
-  = kalkzandsteen
-  = niet dragende lichte scheidingswanden
-  = isolatie

RENVOOI SYMBOLEN

-  = niet aansluitende rookmelder aangesloten op elec. netwerk v.v. secundaire energievoorziening volgens NEN2555
-  = elektrische radiator
-  = verdelers c.v.
-  = m=0.7
-  = m=2.1
-  = afzuigpunt in dm3/s
-  = lozevoerpunt in dm3/s
-  = kozijnmerk
-  = stalen kolommen v.o.c.

RENVOOI AFKORTINGEN

- d. = dorpel
- dr. = opstelplaats droger
- dm. = deursmaat (met verrekking van deurbreedte)
- gw. = geluidwerende deur
- hwa. = hernekkwaterafvoer
- kt. = opstelplaats kooktoestel
- mk. = melkerkast
- ma. = afzuigpunt mech. ventilatie
- mt. = lozevoerpunt mech. ventilatie
- WTW = opstelplaats gebalanceerd ventilatiesysteem met warmteretour
- WP = opstelplaats combi-warmtepomp (binnen-unit)
- NO = noodoverstroom, v.o.c.
- sk. = stalen kolom
- stl. = standleiding
- v.o.c. = volgens opgave constructeur
- v.o.l. = volgens opgave installateur
- v.b.l. = volgens opgave leverancier
- w.k.d.o. = waterkerend, damp open
- wn. = opstelplaats wasmachine




VOORGEVEL




RECHTER ZIJGEVEL




ACHTERGEVEL

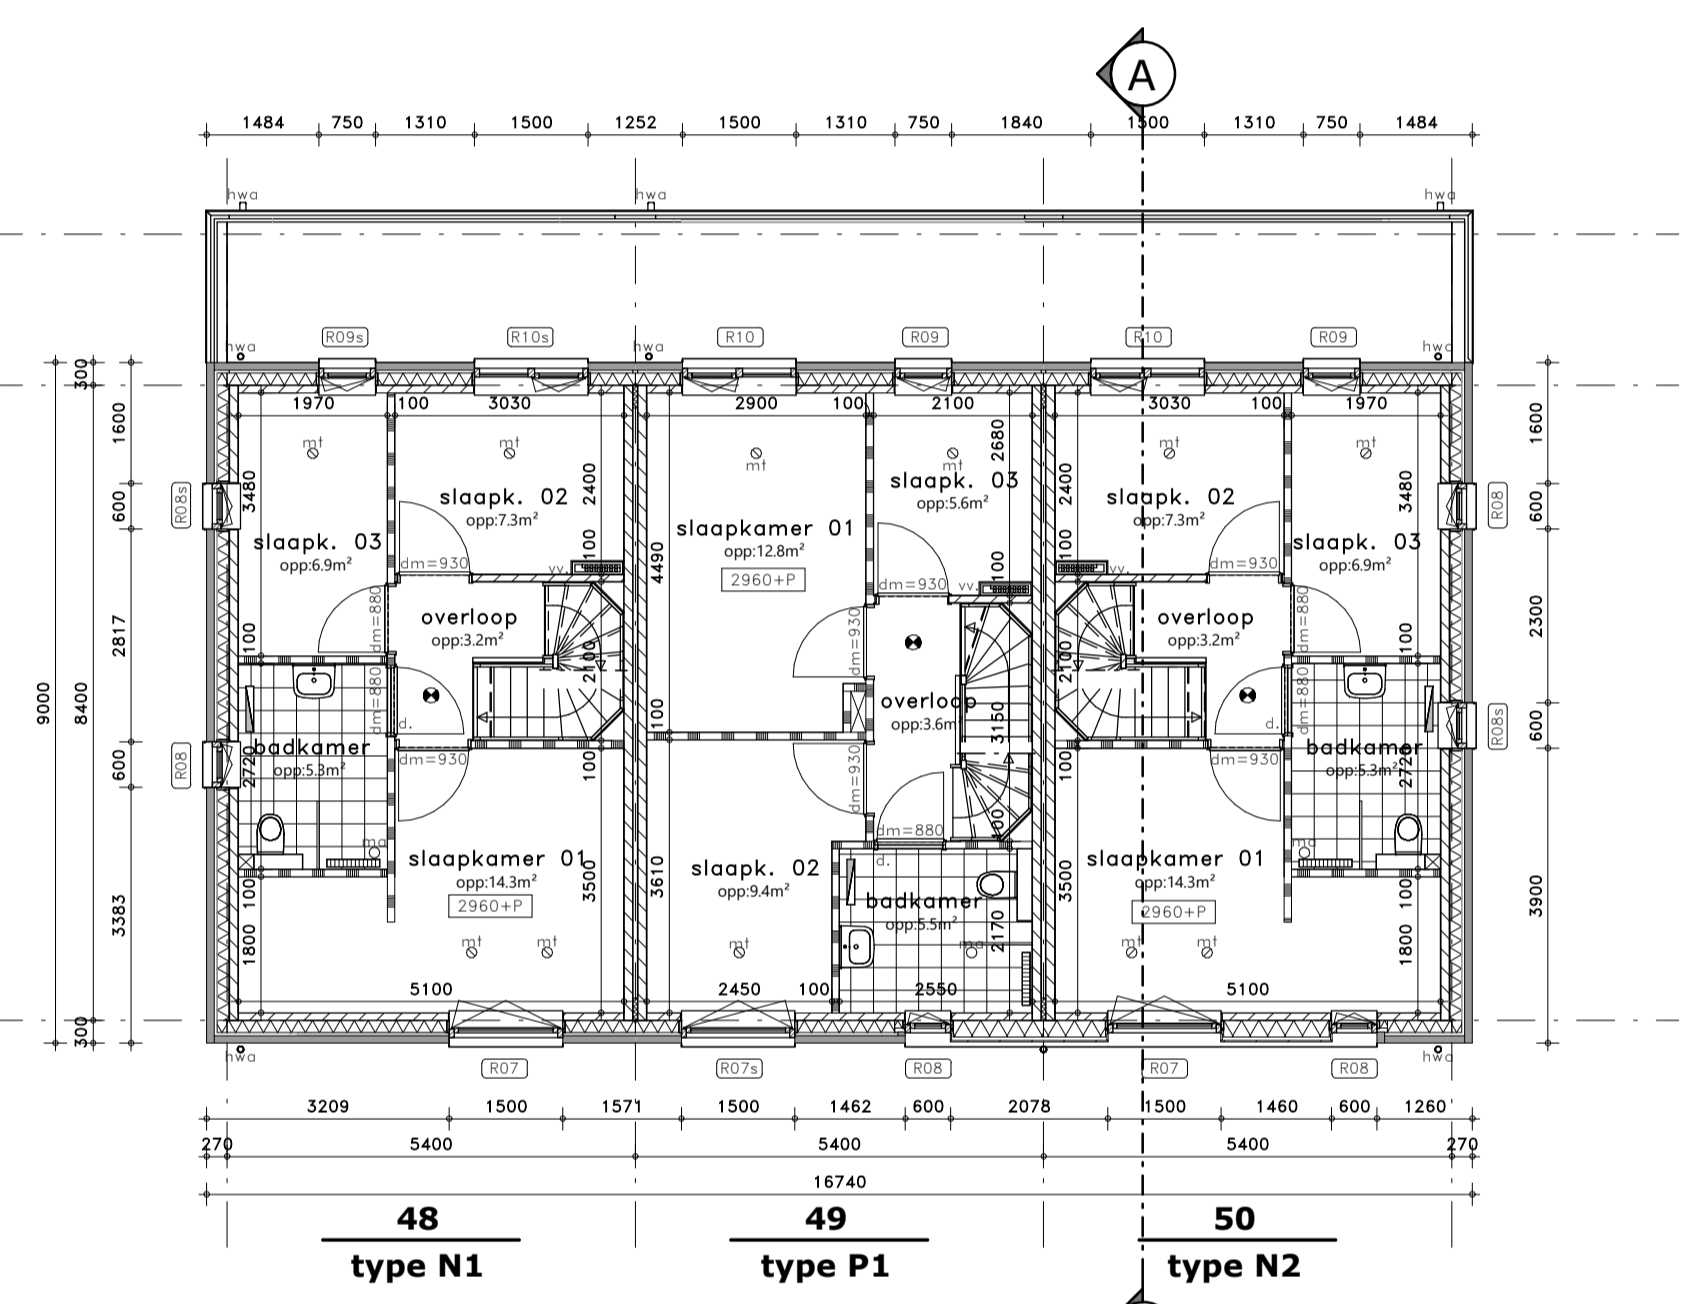


1E VERDIEPING

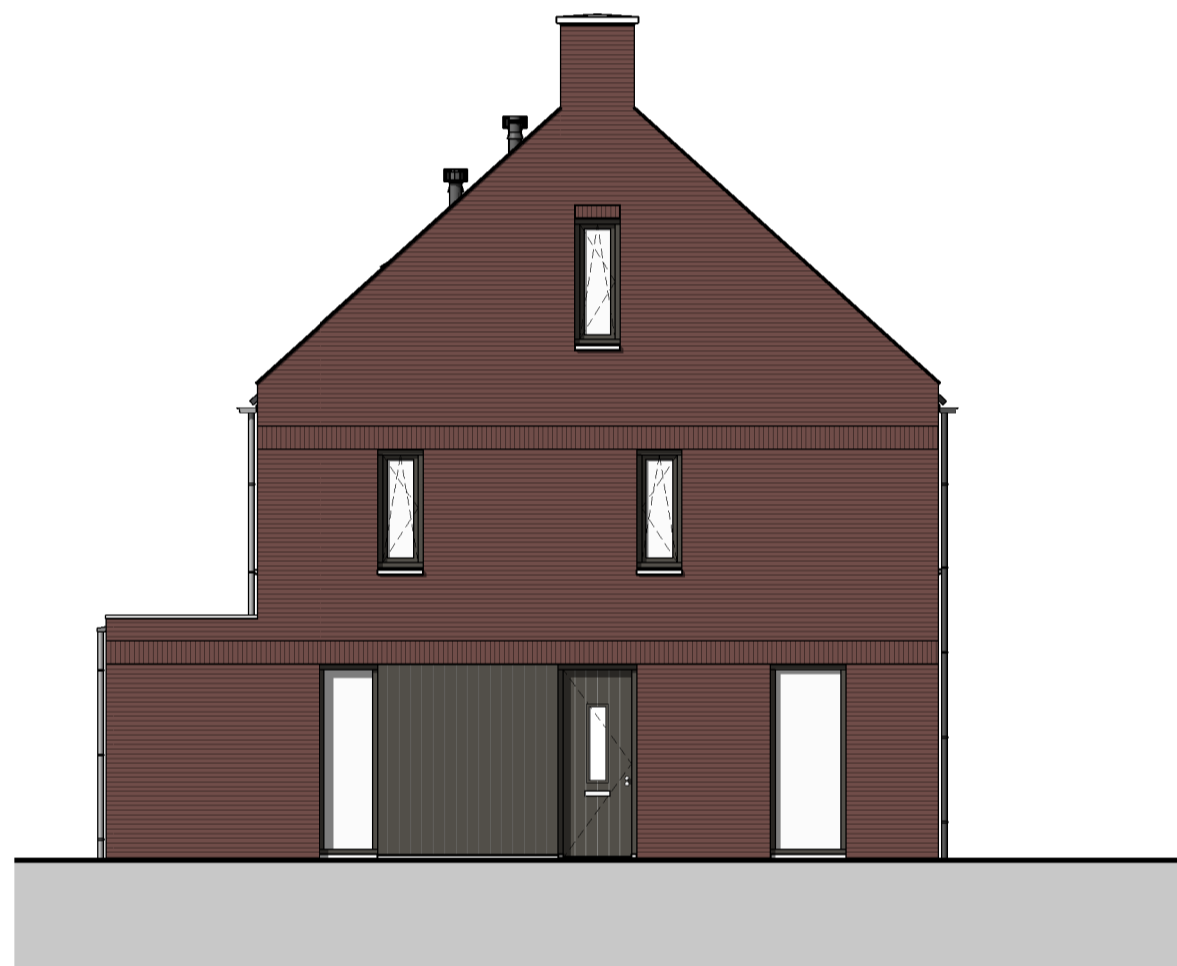


LINKER ZIJGEVEL

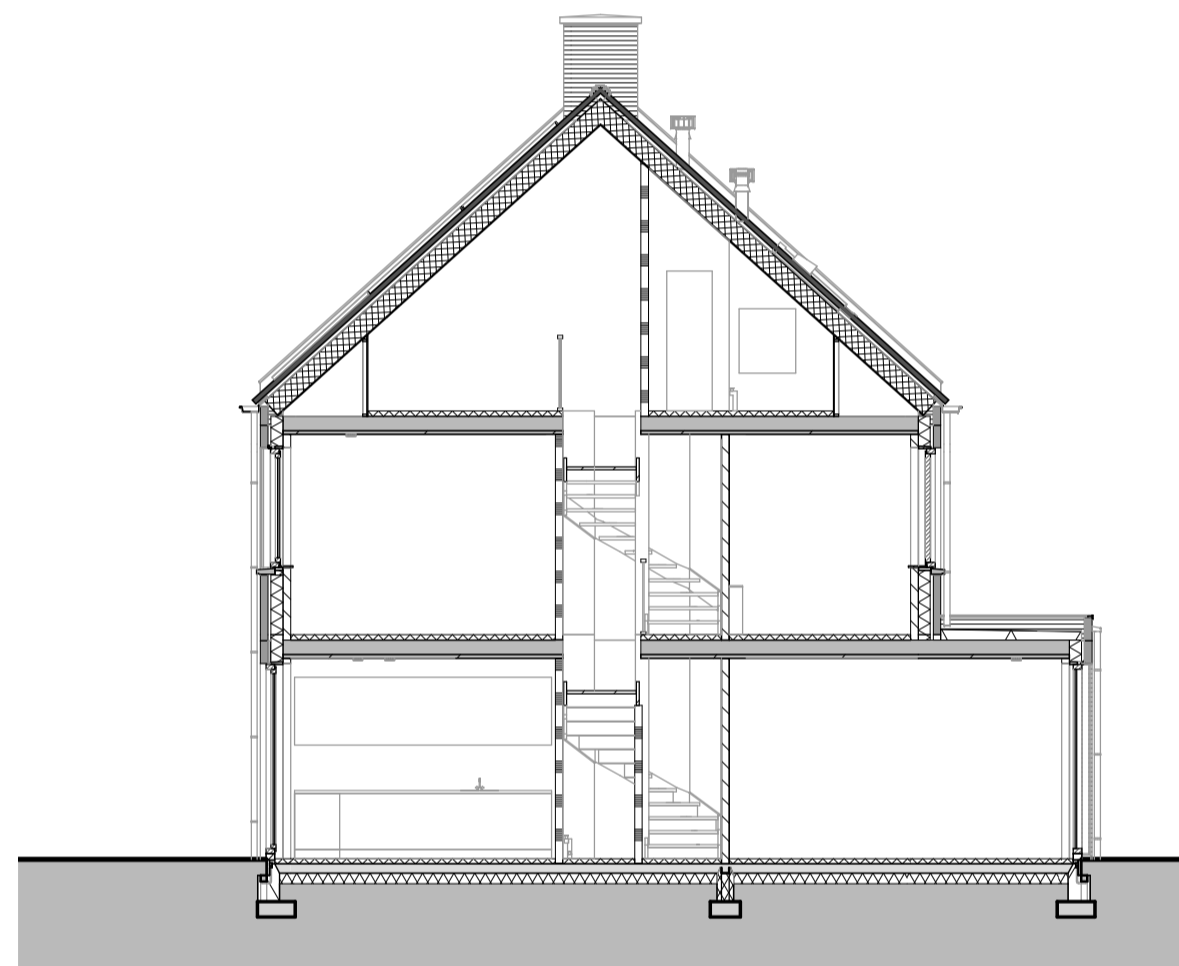

DOORSNEDE A-A

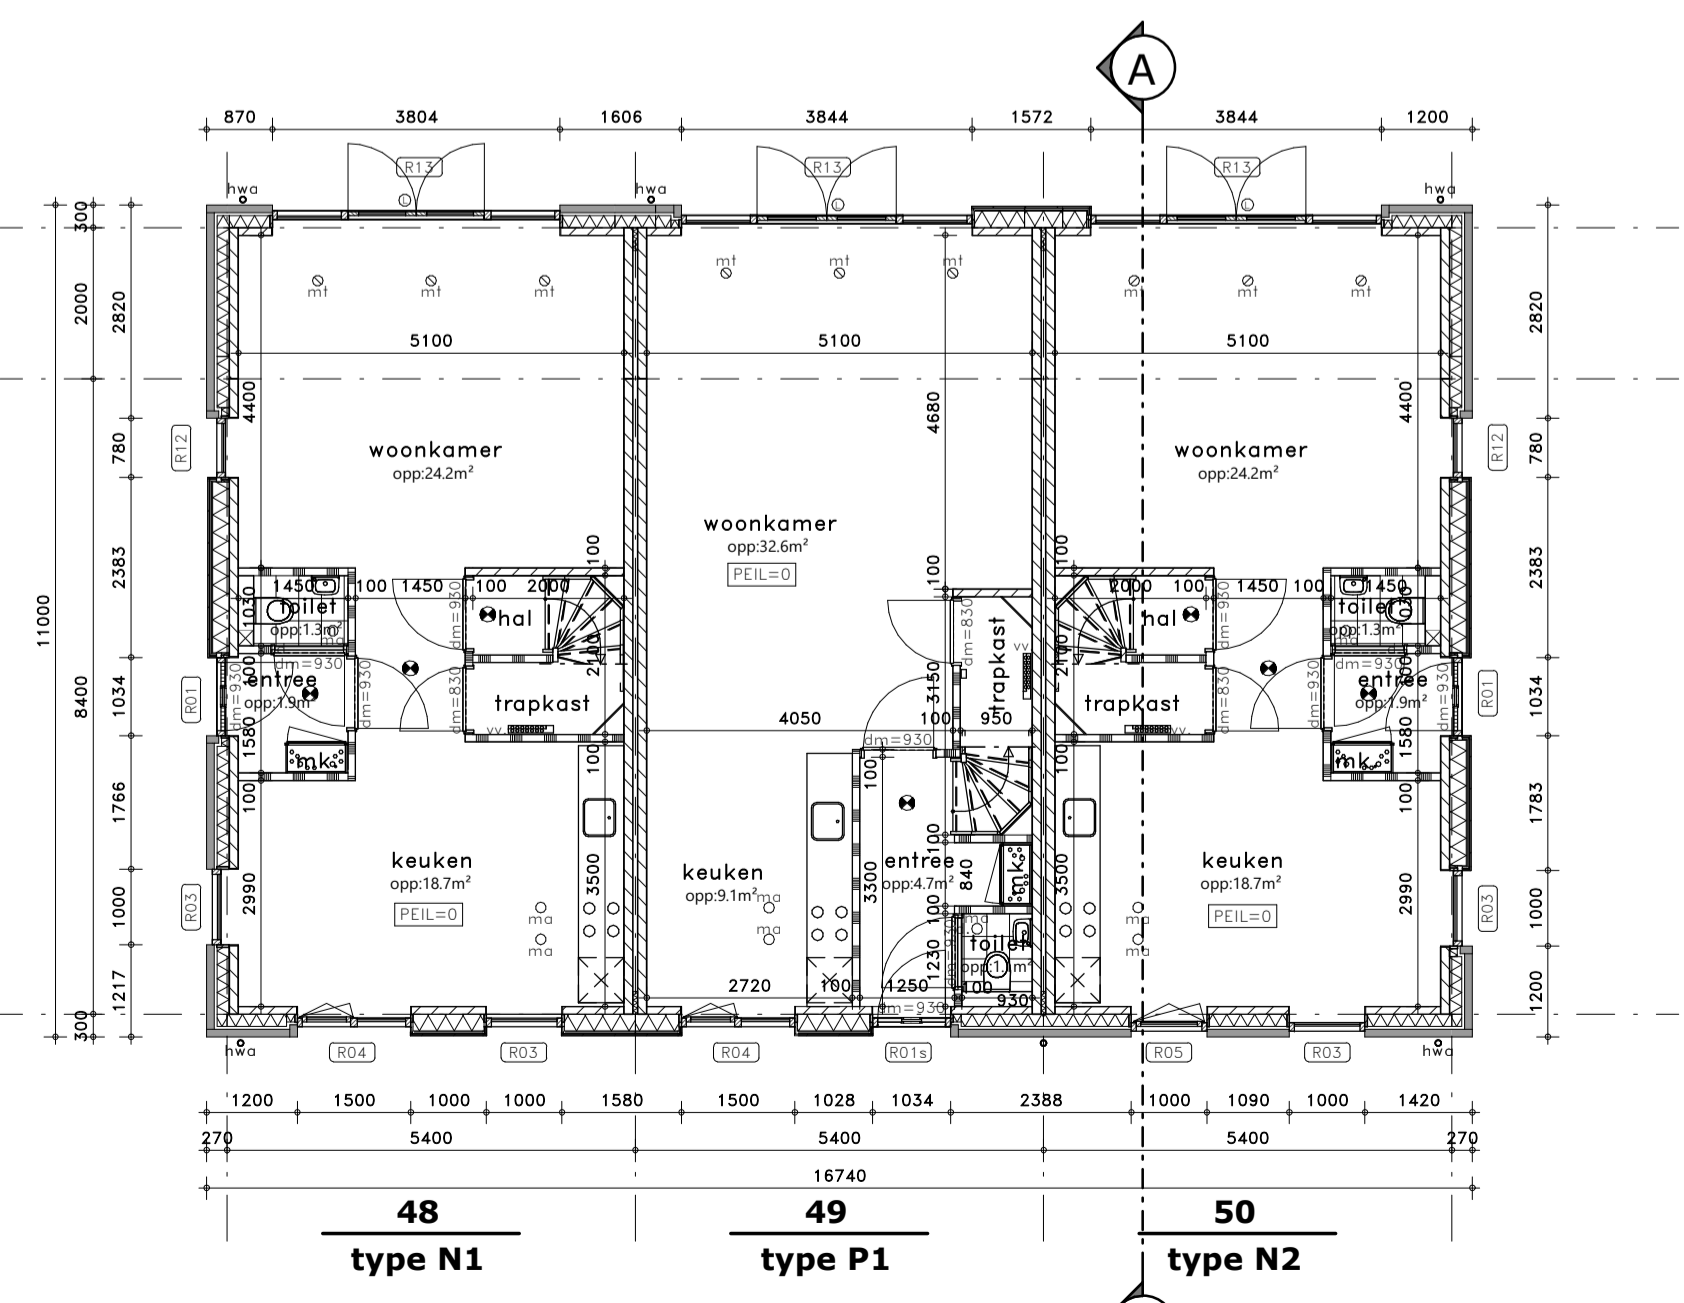

BEGANE GROND

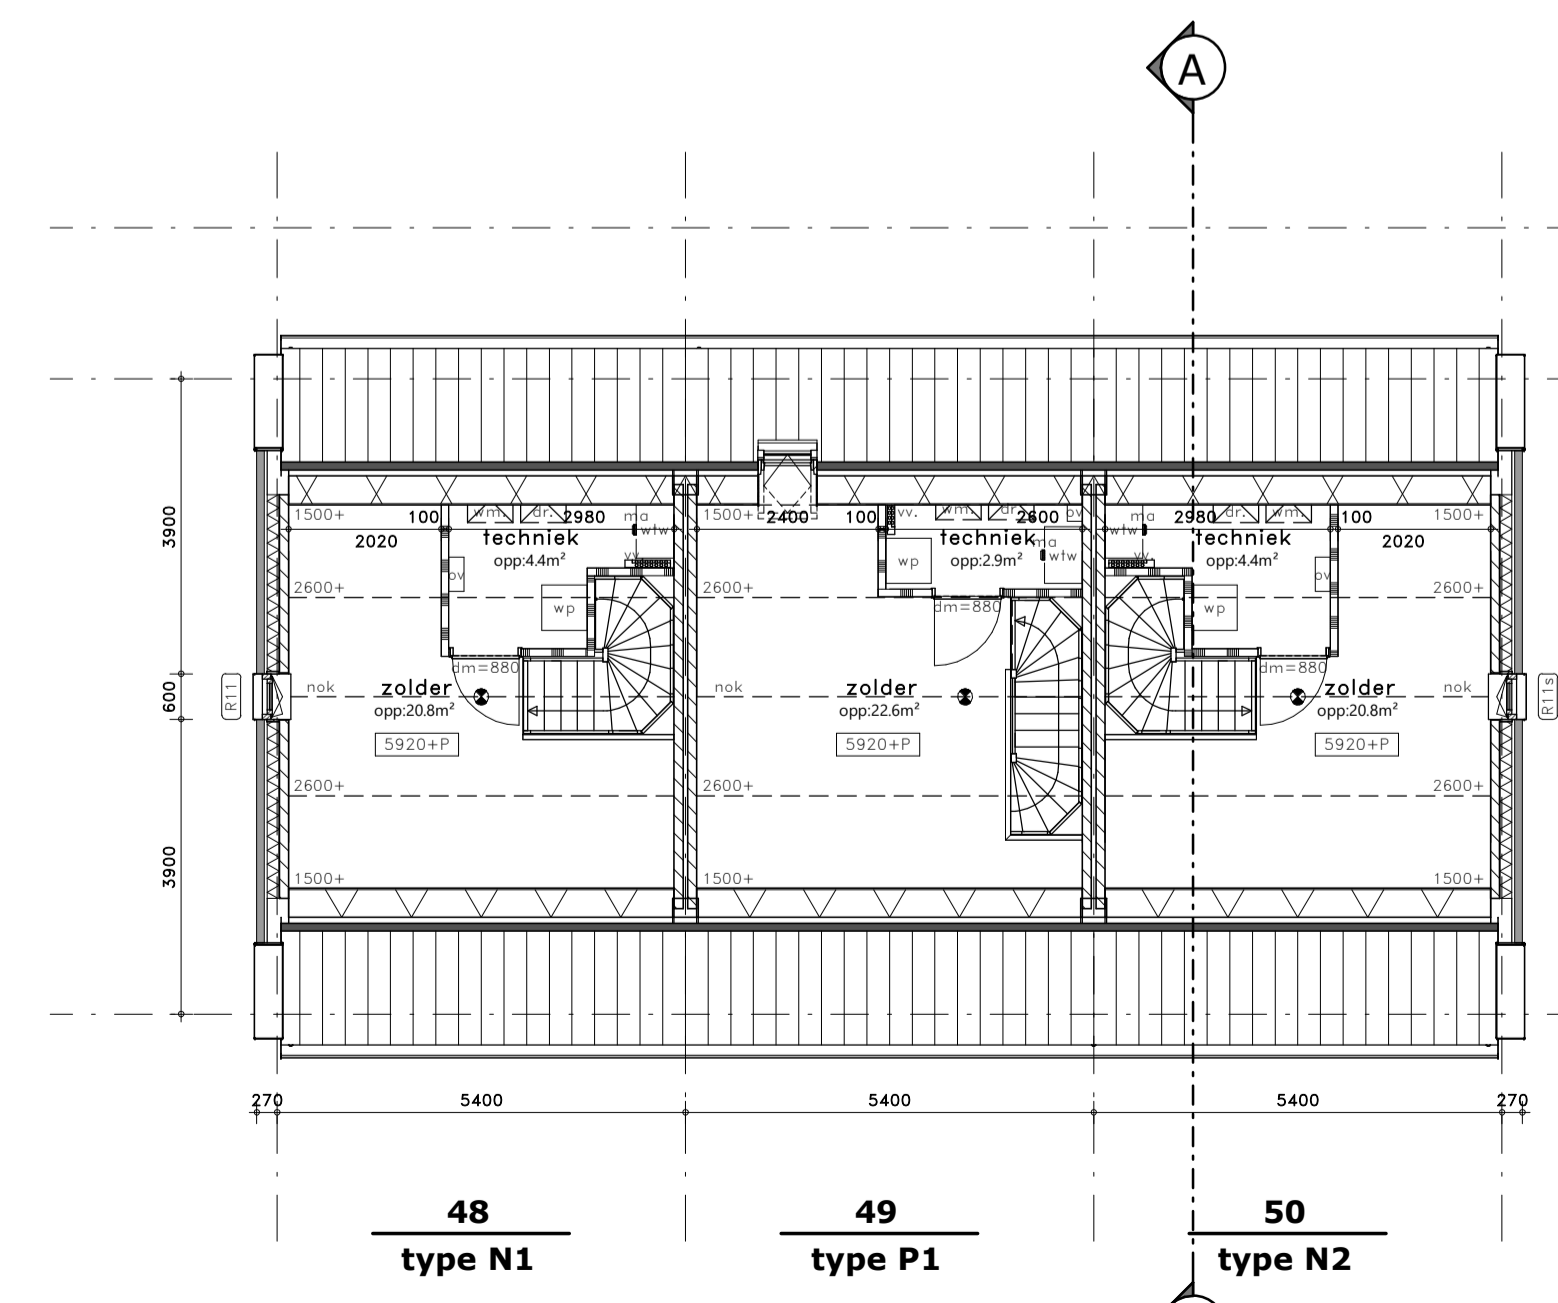

2E VERDIEPING

PROJECT
MOLENHEIDE, MILL

WERKNUMMER
B18/3482

OPDRACHTGEVER
CEDRUS VASTGOED B.V.

GEENEINDESEWEG 12 5708BB HELMOND
 T: +31(0)651315563
 M: rh@cedrusvastgoed.nl

TEKENINGNUMMER
b-121

FASE
BESTEK

ONDERDEEL
**RIJWONING - 3 BLOK - TYPE L & M
 KAVEL 48 t/m 50**

DATUM 01-03-2022 REVISIE REVISIEDATUM

SCHAAL 1:100 FORMAAT A1 MODELLEUR MP

PAUWERT
 architectuur

JERONEN BOSCHLAAN 1, 5642 AP EINDHOVEN | T: +31 (0)40 2812782 | WWW.PAUWERT.NL