

VOORGEVEL

schaal 1 : 100

LINKER ZIJGEVEL

schaal 1 : 100

ACHTERGEVEL

schaal 1 : 100

DOORSNEDE

schaal 1 : 100




basisaansluitingen keuken



BEGANE GROND

schaal 1 : 50

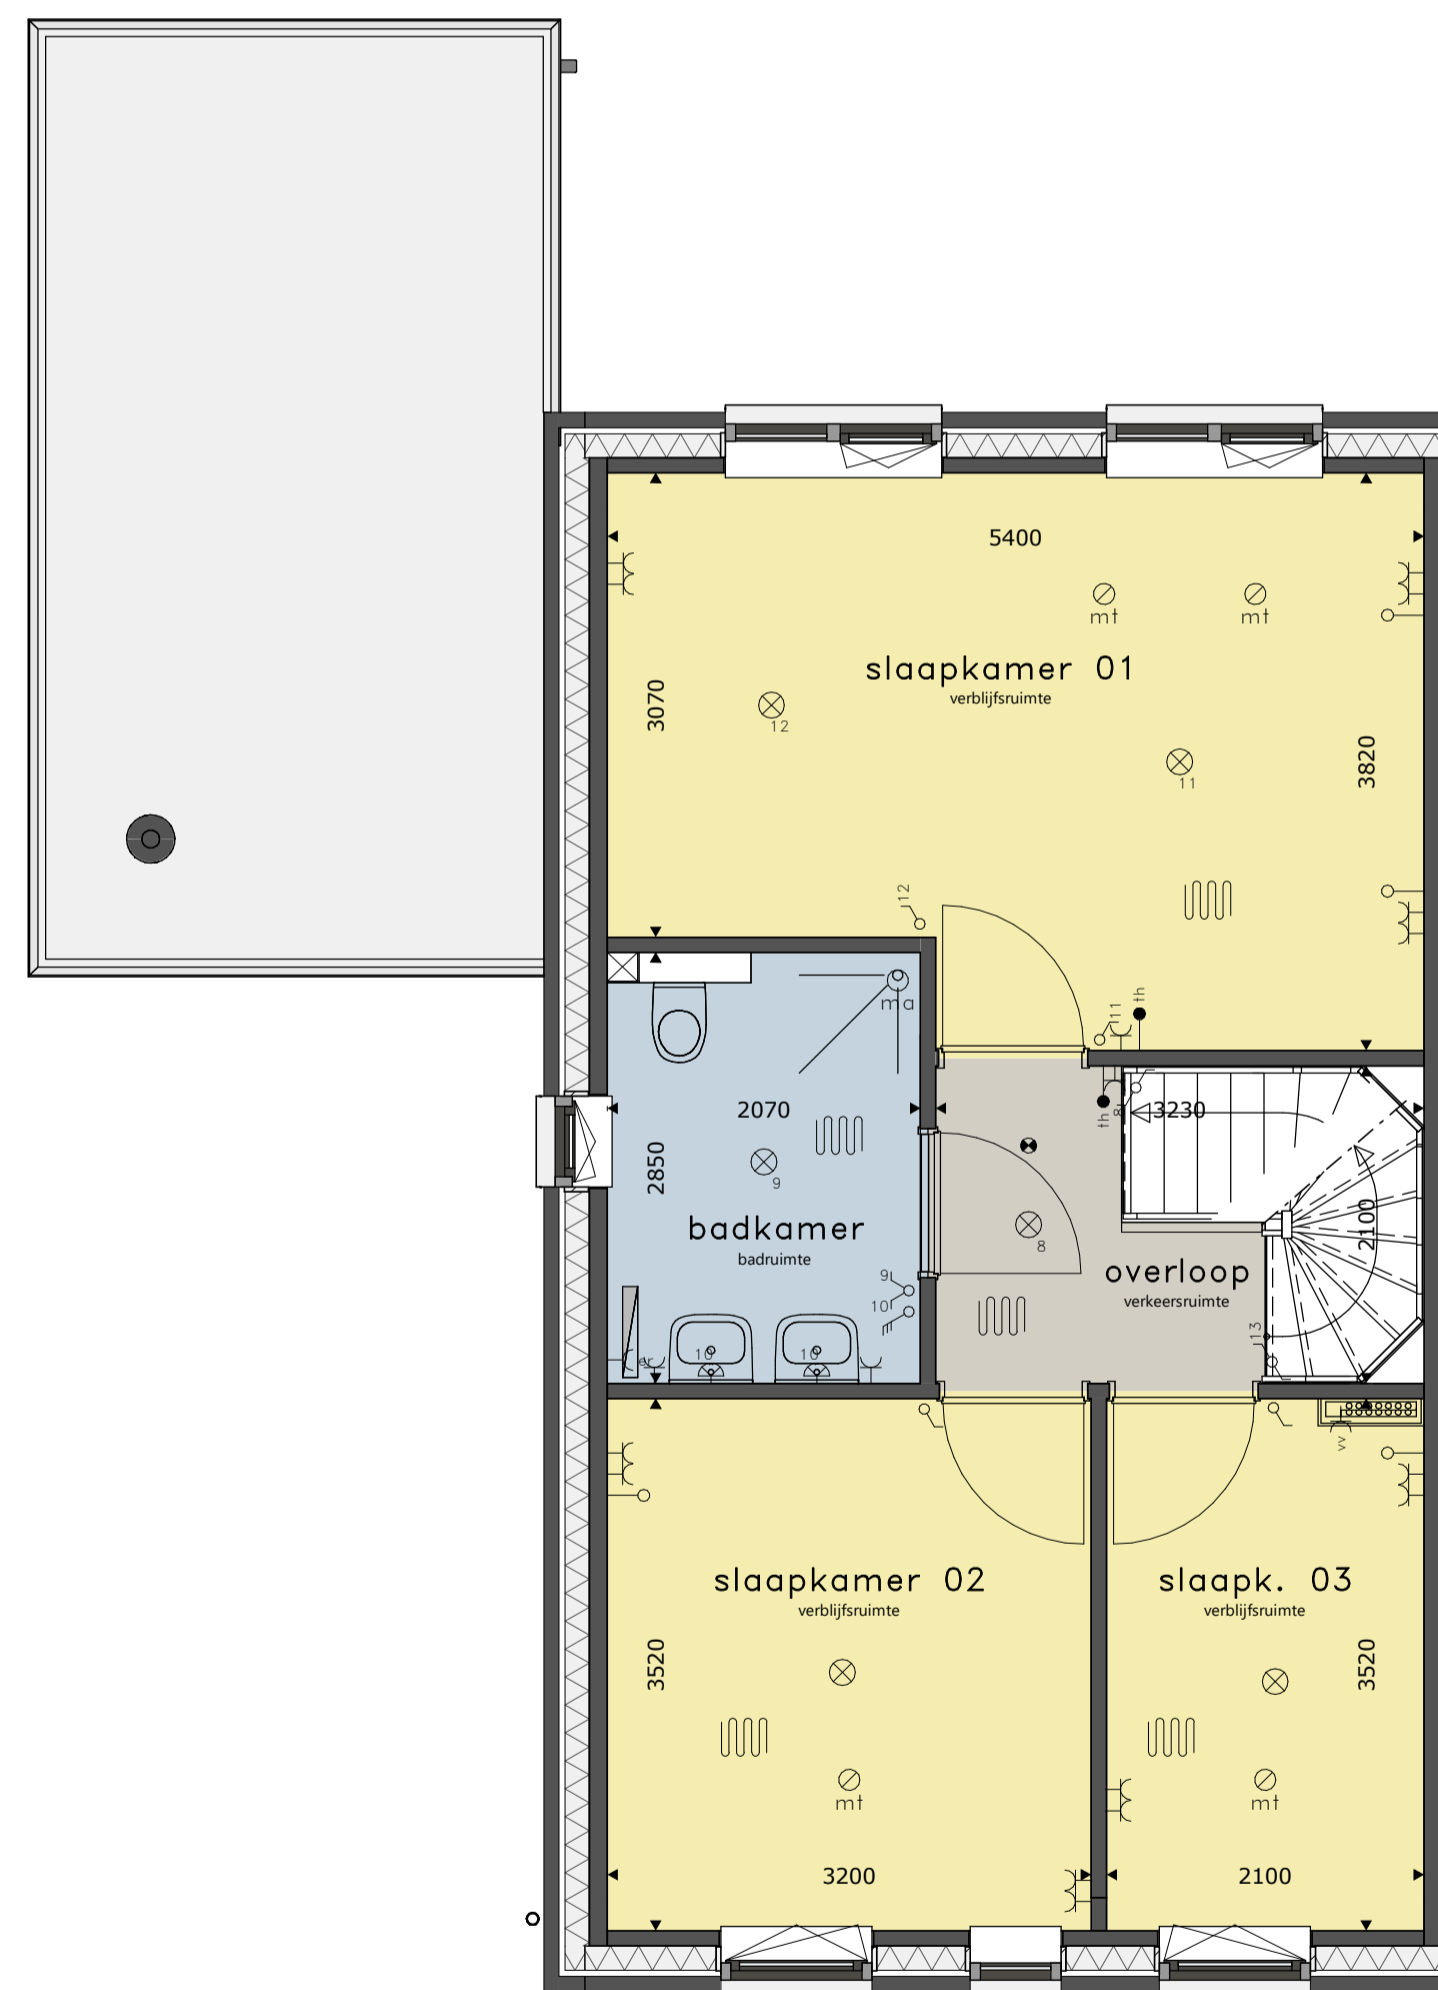

1E VERDIEPING

schaal 1 : 50

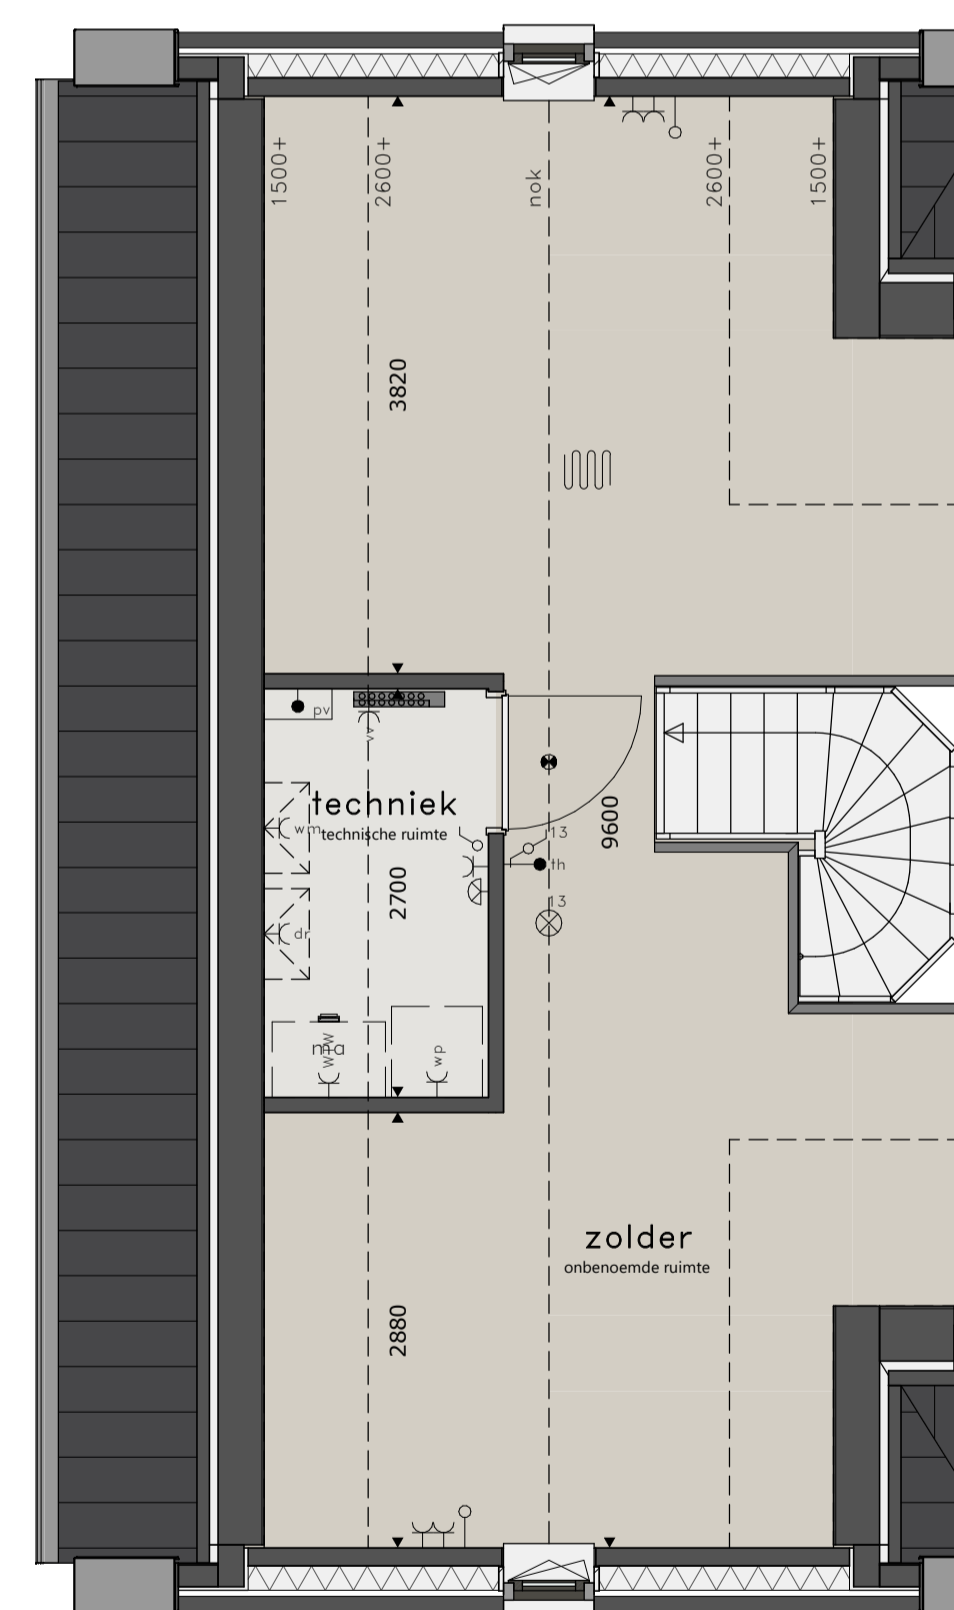

2E VERDIEPING

schaal 1 : 50



SITUATIE

RENVOOI

- ⊗ = plafondlichtpunt
- ⊕ = wandlichtpunt
- ⊖ = schakelaar dubbelpolig (hotelschakeling)
- ⊙ = schakelaar enkelpolig
- ⊚ = gecombineerde schakelaar enkelpolig
- ⊛ = bediening ventilatiesysteem
- ⊜ = wandlichtpunt inclusief armatuur

- ⊕ = wandcontactdoos dubbel
- ⊖ = wandcontactdoos enkel
- ⊙ = wandcontactdoos koelkast
- ⊚ = wandcontactdoos vaatwasmachine
- ⊛ = wandcontactdoos magnetron/oven
- ⊜ = wandcontactdoos waskap (recirculatie)
- ⊝ = wandcontactdoos werkschakelaar boven keukenblad
- ⊞ = wandcontactdoos droger

- ⊕ = wandcontactdoos wasmachine
- ⊖ = wandcontactdoos elektrische radiator (bijverwarming)
- ⊙ = wandcontactdoos ventilatiesysteem
- ⊚ = wandcontactdoos verdeler vloerverwarming
- ⊛ = wandcontactdoos warmtepompinstallatie
- ⊜ = losse leiding
- ⊝ = aansluitpunt boiler, loos
- ⊞ = aansluitpunt thermostaat, bedraad

- ⊕ = aansluitpunt elektrisch kooktoestel, bedraad
- ⊖ = schel
- ⊙ = bel
- ⊚ = rookmelder op elektriciteitsnet
- ⊛ = elektrische radiator (bijverwarming)
- ⊜ = afvoerpunt mech. ventilatie indicatief weergegeven
- ⊝ = toevoerpunt mech. ventilatie indicatief weergegeven
- ⊞ = vloerverwarming

- ⊕ = alle maten in millimeters
- ⊖ = kleine wijzigingen voorbehouden
- ⊙ = wijzigingen nav engineering installatie en constructief voorbehouden, posities en formaat leidingsschachten n.i.b.
- ⊚ = aan maatvoering kunnen geen rechten worden ontleend
- ⊛ = verwarmingselementen, keukenopstelling, afzuigpunten en rookmelders indicatief weergegeven (plaats en afmeting)
- ⊜ = lichtpunten worden opgeleverd zonder armatuur, tenzij anders aangegeven
- ⊝ = aantal PV panelen volgens BENG-berekening
- ⊞ = warmtepomp, ventilatiebox, omvormers en dakdoorvoeren indicatief weergegeven (plaats en afmeting)